

NOTE: 注释

ALL MEASUREMENTS MUST BE VERIFIED ON SITE BY CONTRACTOR BEFORE PROCEEDING WITH CONSTRUCTION.  
施工前必须经监理工程师核准所有尺寸。  
CONTRACTOR TO ENSURE ALL MATERIALS, DETAILS AND CONSTRUCTION COMPLES TO LOCAL CODE AND REGULATIONS.  
施工单位必须确保所有施工材料、施工大样及施工方法符合中华人民共和国所定之国家标准要求。

REVISIONS	修订	DATE 日期
-----------	----	---------


PROJECT NAME: 工程名称

莒口增殖放流站  
管理楼装修服务  
PROJECT NO. 工程编号

DRAWING TITLE: 图名

一层厨房A立面图

CHECKED BY: 审核

DESIGNER: 设计师

DRAWN BY: 绘图

DATE: 日期


DEC 2023. 03. 26

SCALE: 比例

1: 30@A3

DWG. NO.: 图号

IE 1. 01

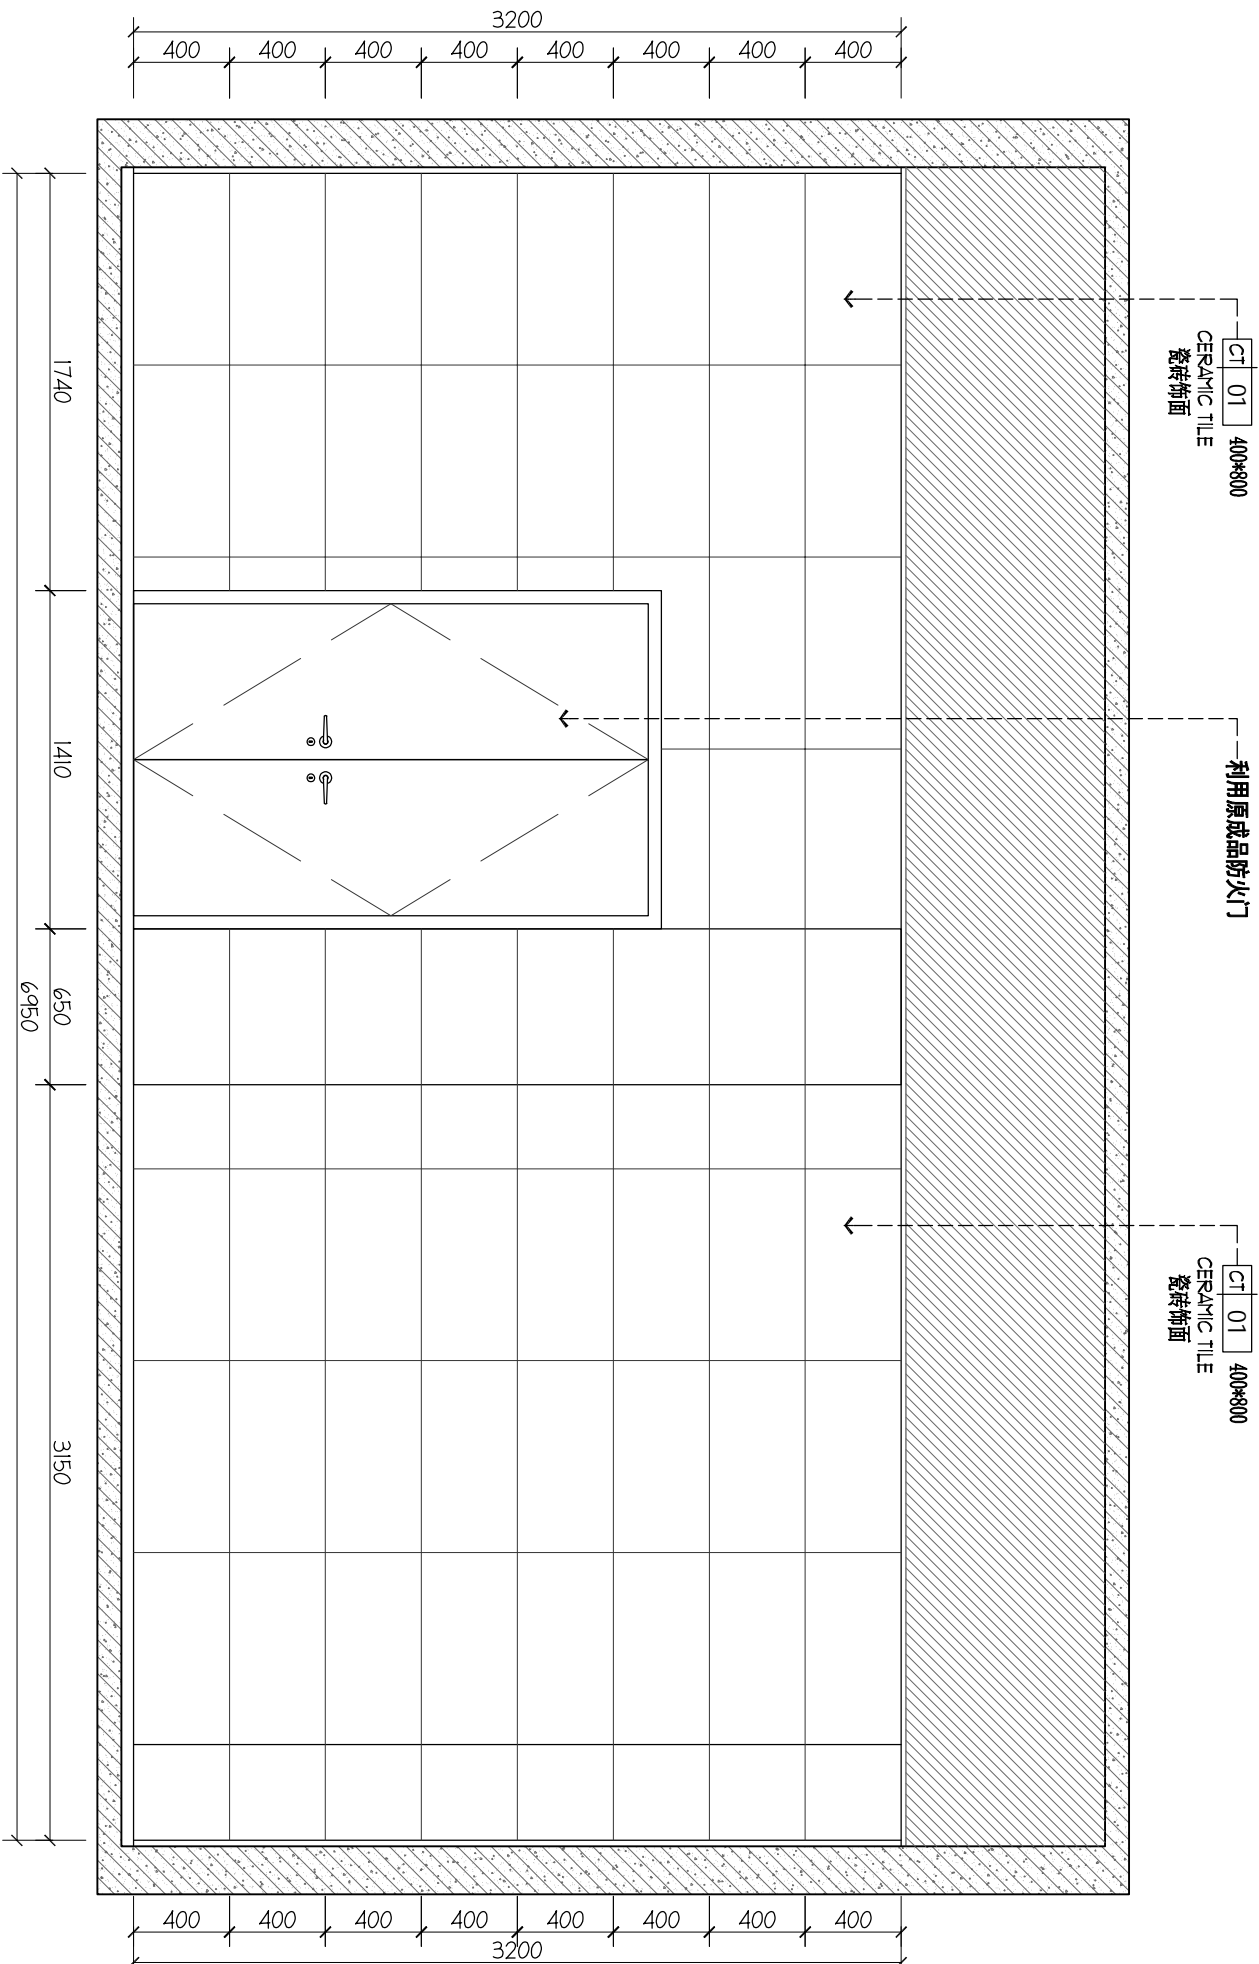

A ELEVATION


立面图

EP 1.00 Scale 1 : 30 (A3)

NOTE: 注释  
ALL MEASUREMENTS MUST BE VERIFIED ON SITE BY CONTRACTOR BEFORE PROCEEDING WITH CONSTRUCTION.  
施工前必须经施工员复核及校核所有尺寸。  
CONTRACTOR TO ENSURE ALL MATERIALS, DETAILS AND CONSTRUCTION COMPLES TO LOCAL CODE AND REGULATIONS.  
施工单位必须确保所有施工材料、施工大样及施工方法符合中华人民共和国所定之国家标准及要求。

REVISIONS	修订	DATE 日期

PROJECT NAME: 工程名称
莒口增殖放流站
管理楼装修维修服务
PROJECT NO. 工程编号
DRAWING TITLE: 图名
一层厨房B立面图
CHECKED BY: 审核
DESIGNER: 设计师
DRAWN BY: 绘图
DATE: 日期
DEC 2023. 03. 26
SCALE: 比例
1: 30@A3
DWG. NO.: 图号
IE 1. 02

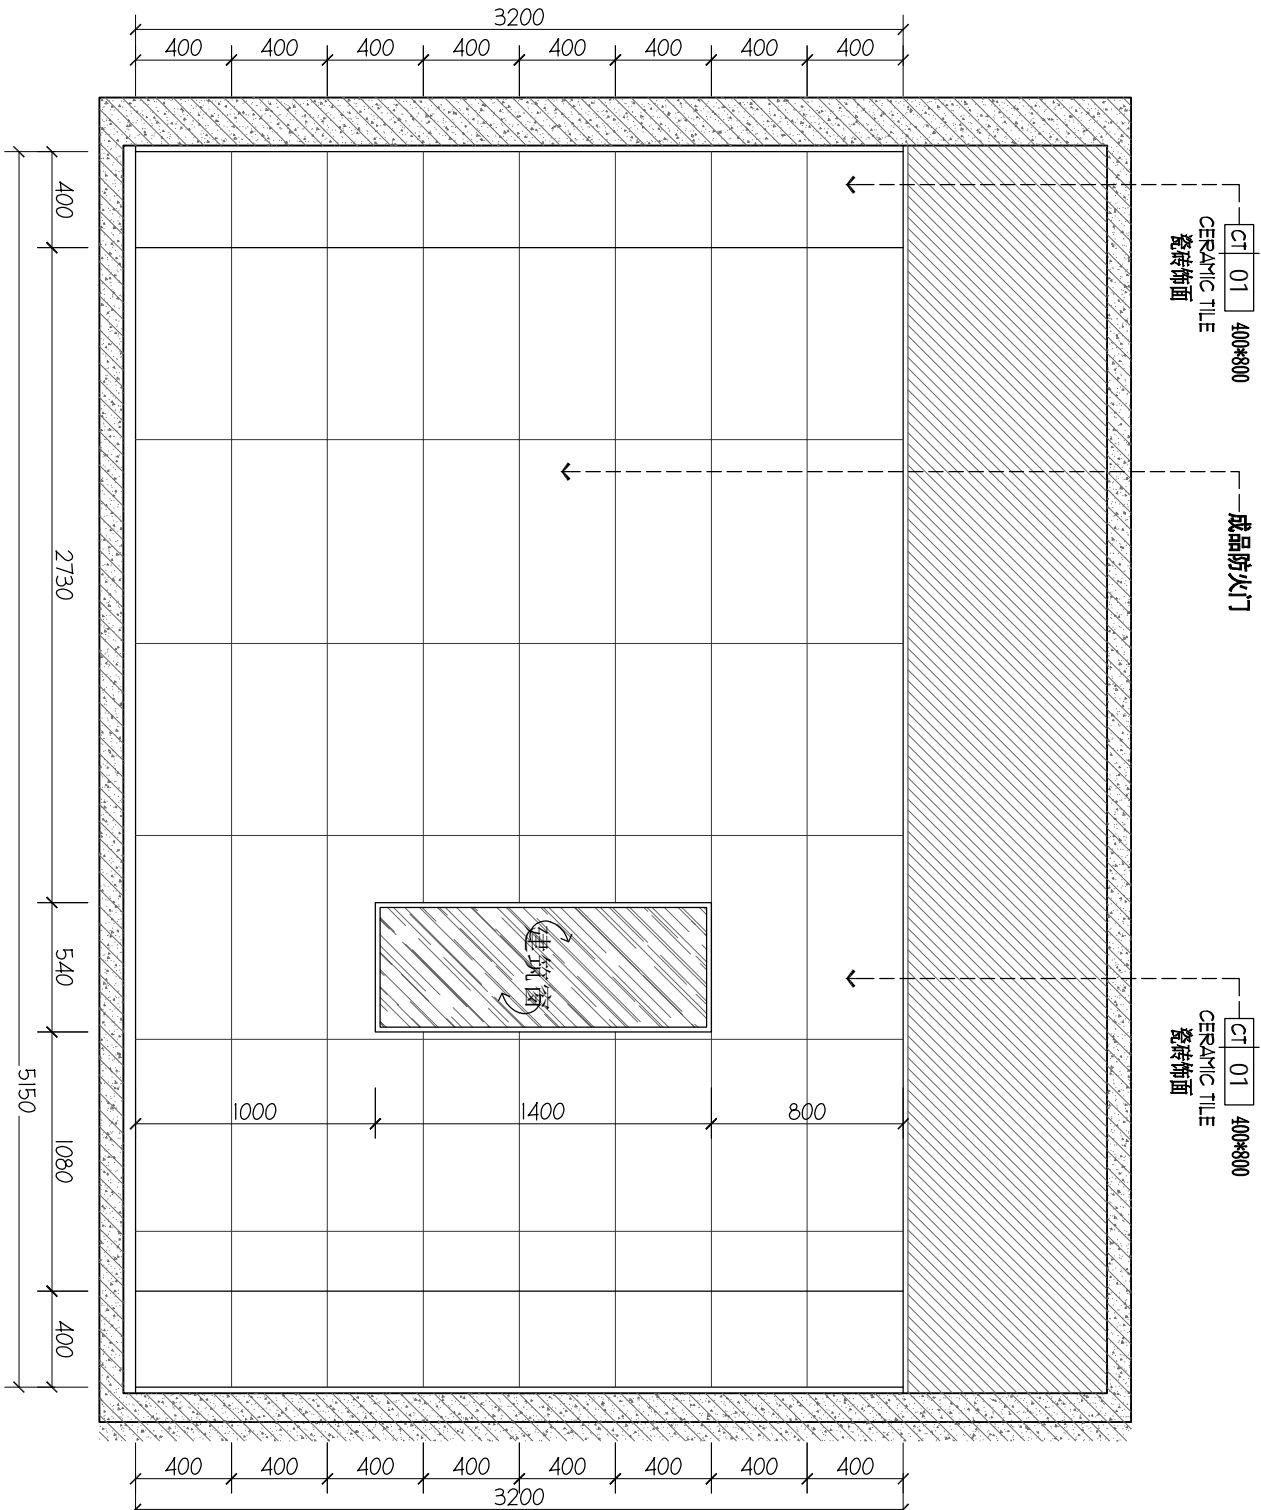

NOTE: 注 释  
ALL MEASUREMENTS MUST BE VERIFIED ON SITE BY CONTRACTOR BEFORE PROCEEDING WITH CONSTRUCTION.  
施工前必须经施工监理单位和设计单位所有尺寸。  
CONTRACTOR TO ENSURE ALL MATERIALS, DETAILS AND CONSTRUCTION COMPLES TO LOCAL CODE AND REGULATIONS.  
施工单位必须遵守所有施工材料、施工大样及施工方法符合由中华人民共和国所定之国家标准要求。

REVISIONS	修改	DATE 日期

PROJECT NAME: 工程名称  
莒口增殖放流站  
管理楼装修服务  
PROJECT NO. 工程编号

DRAWING TITLE: 图 名

一层厨房C立面图

CHECKED BY: 批 核

DESIGNER: 设计 师

DRAWN BY: 绘 图

DATE: 日期


DEC 2023. 03. 26

SCALE: 比例

1: 30@A3

DWG. NO.: 图 号

IE 1. 03

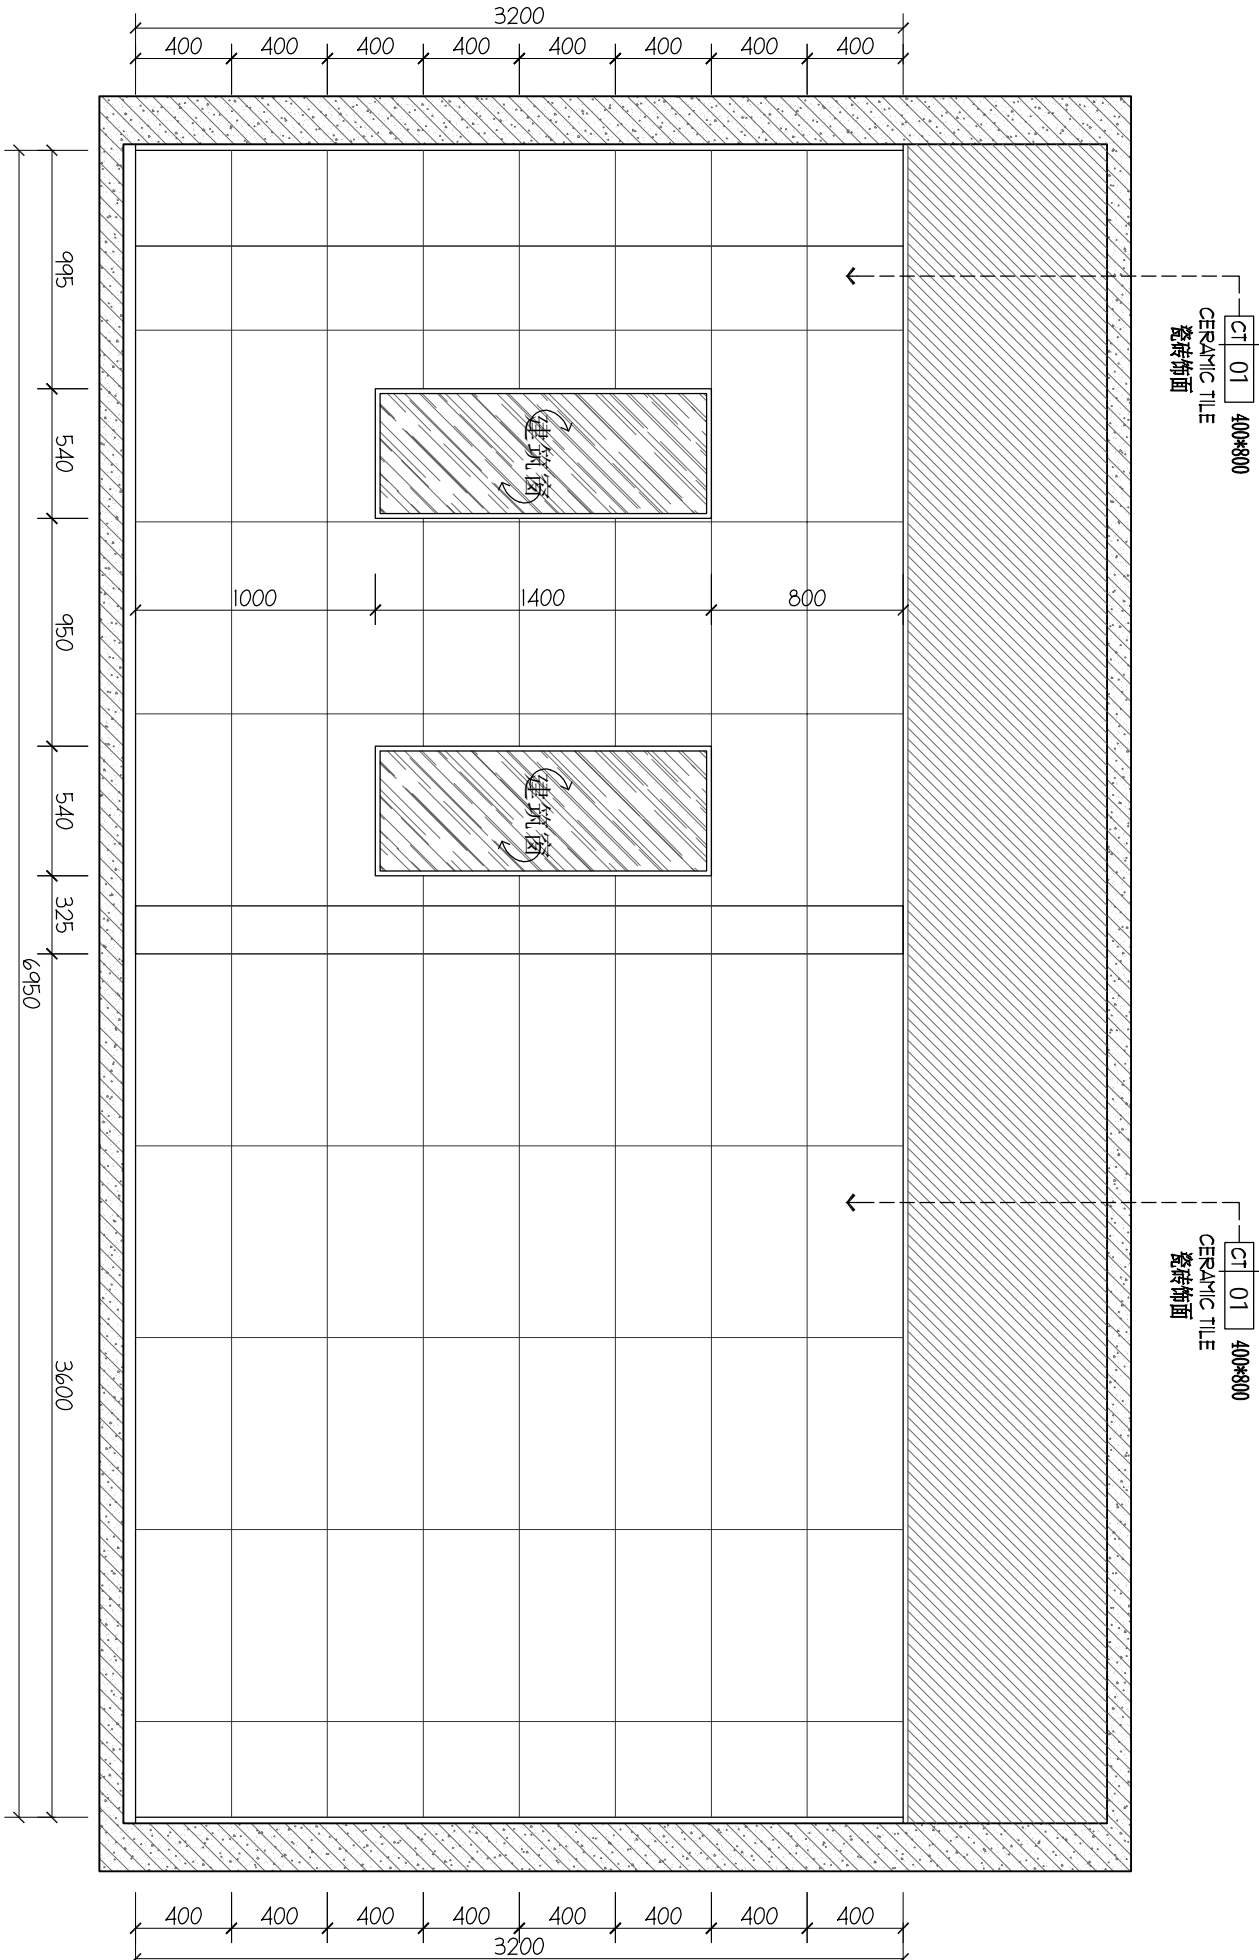

C ELEVATION


立面图

EP 1.00 Scale 1 : 30 (A3)

NOTE: 注 釋  
ALL MEASUREMENTS MUST BE VERIFIED ON SITE BY CONTRACTOR BEFORE PROCEEDING WITH CONSTRUCTION.  
施工單位必須在工程開始前校核所有尺寸。  
CONTRACTOR TO ENSURE ALL MATERIALS, DETAILS AND CONSTRUCTION COMPLES TO LOCAL CODE AND REGULATIONS.  
施工單位必須確保所有施工材料、施工大細圖及施工方法符合中華人民共和國所定之國家規範要求。

REVISIONS	修 訂	DATE 日期

PROJECT NAME: 工程名稱  
莒口增殖放流站  
管理樓裝修服務  
PROJECT NO. 工程編號  
DRAWING TITLE: 圖 名  
一层厨房D立面图  
CHECKED BY: 批 核  
DESIGNER: 設計師  
DRAWN BY: 繪 圖  
DATE: 日期  
DEC 2023. 03. 26  
SCALE: 比例  
1: 30@A3  
DWG. NO.: 圖 號  
IE 1. 04

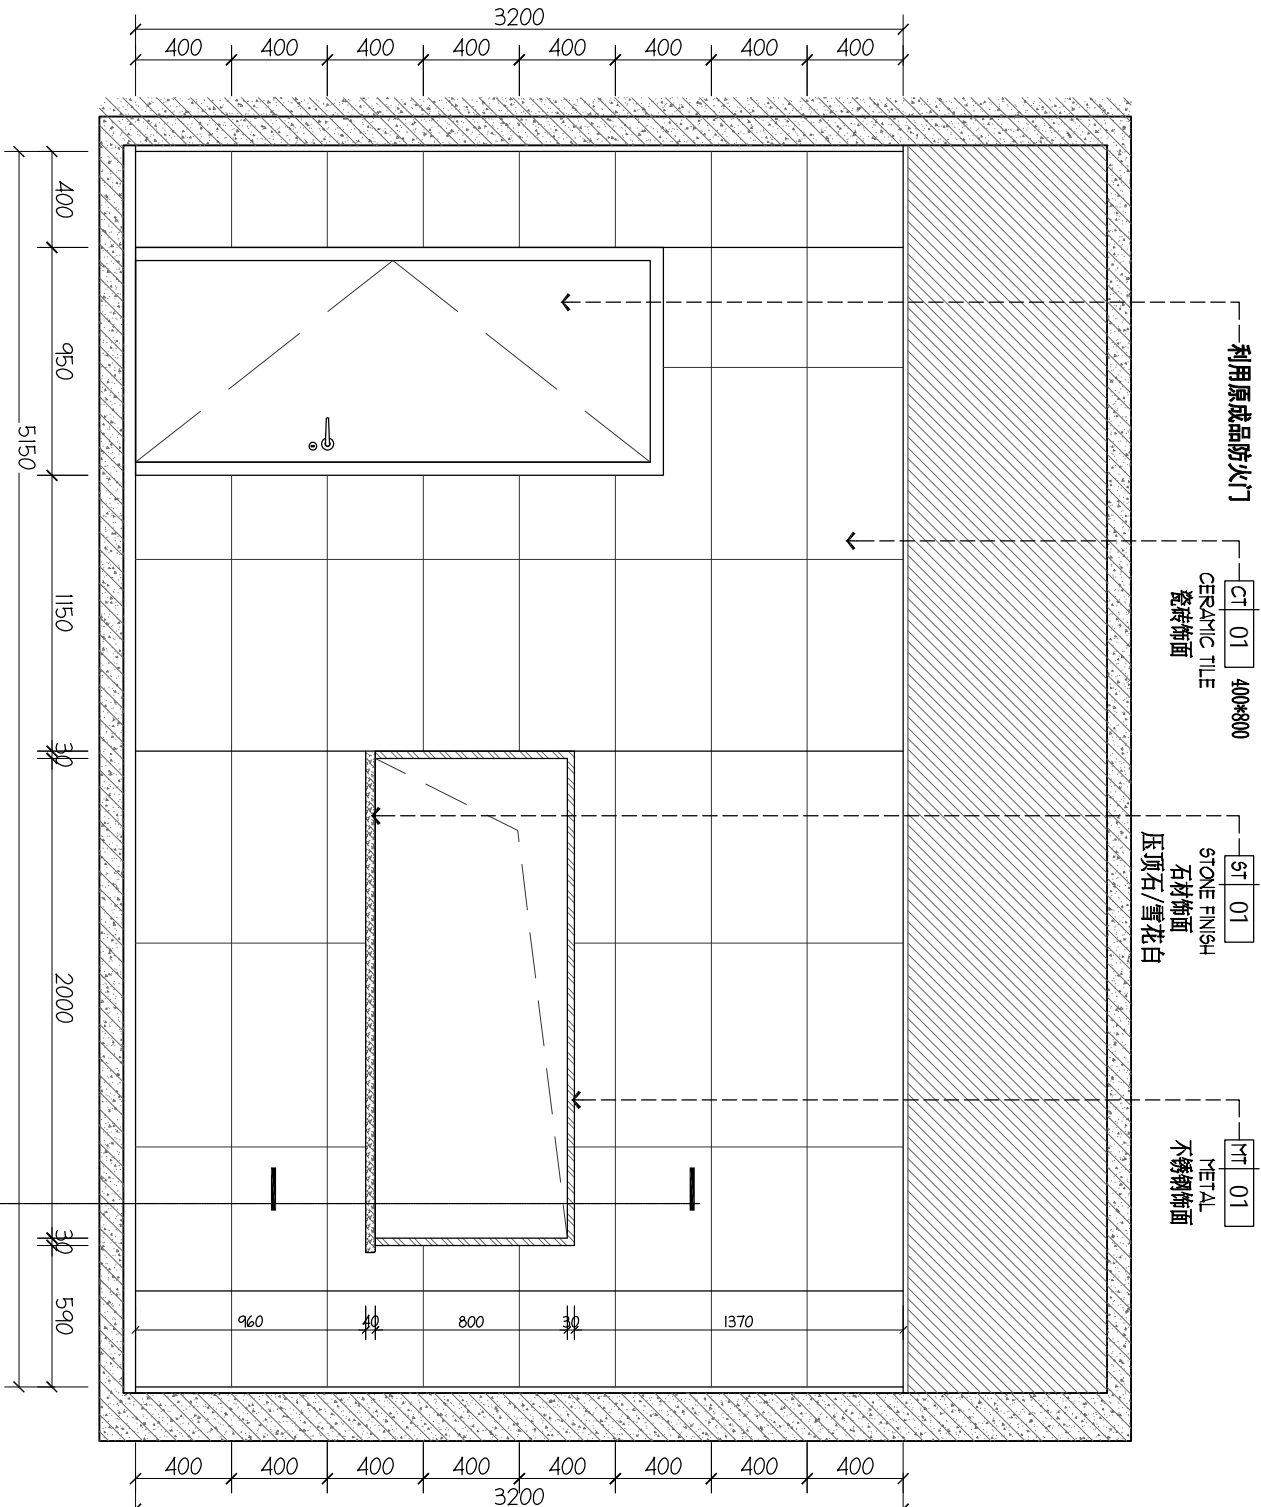


泉州大宇装饰有限公司  
QUANZHOU DAYU ZHUANGSHI CO., LTD

**NOTE: 注釋**


ALL MEASUREMENTS MUST BE VERIFIED ON SITE BY CONTRACTOR BEFORE PROCEEDING WITH CONSTRUCTION.

施工單位須於施工現場提供與估價所有尺寸、CONTRACTOR TO ENSURE ALL MATERIALS, CONDITIONS AND REGULATIONS COMPLY TO LOCAL CODE AND REGULATIONS.


施工單位必須確保所有施工材料、施工大綱及施工方法符合由中華人民共和國所定之國家規章要求。

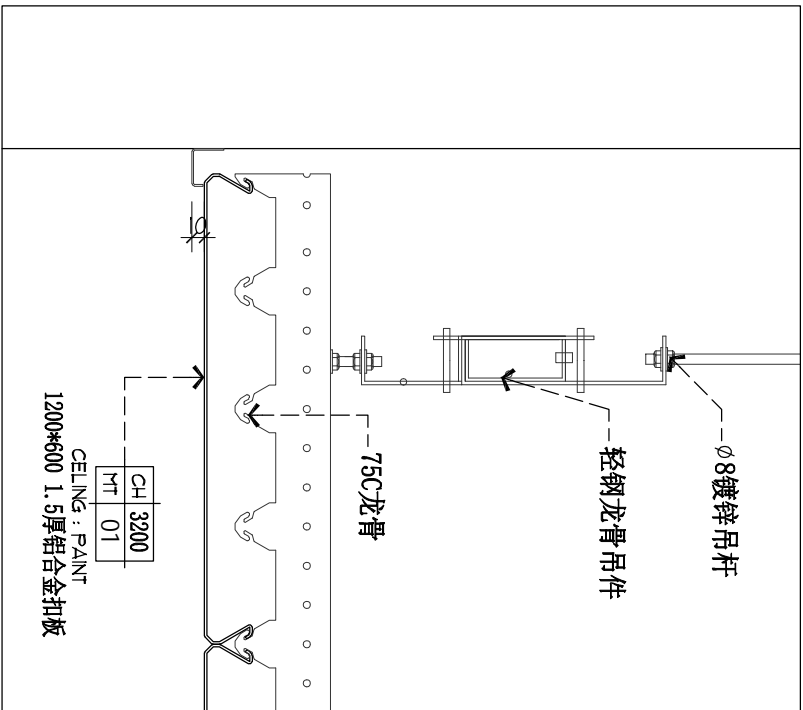[illegible]

03	DETAILS
RC 1.00	Scale 1 : 5 (A3)

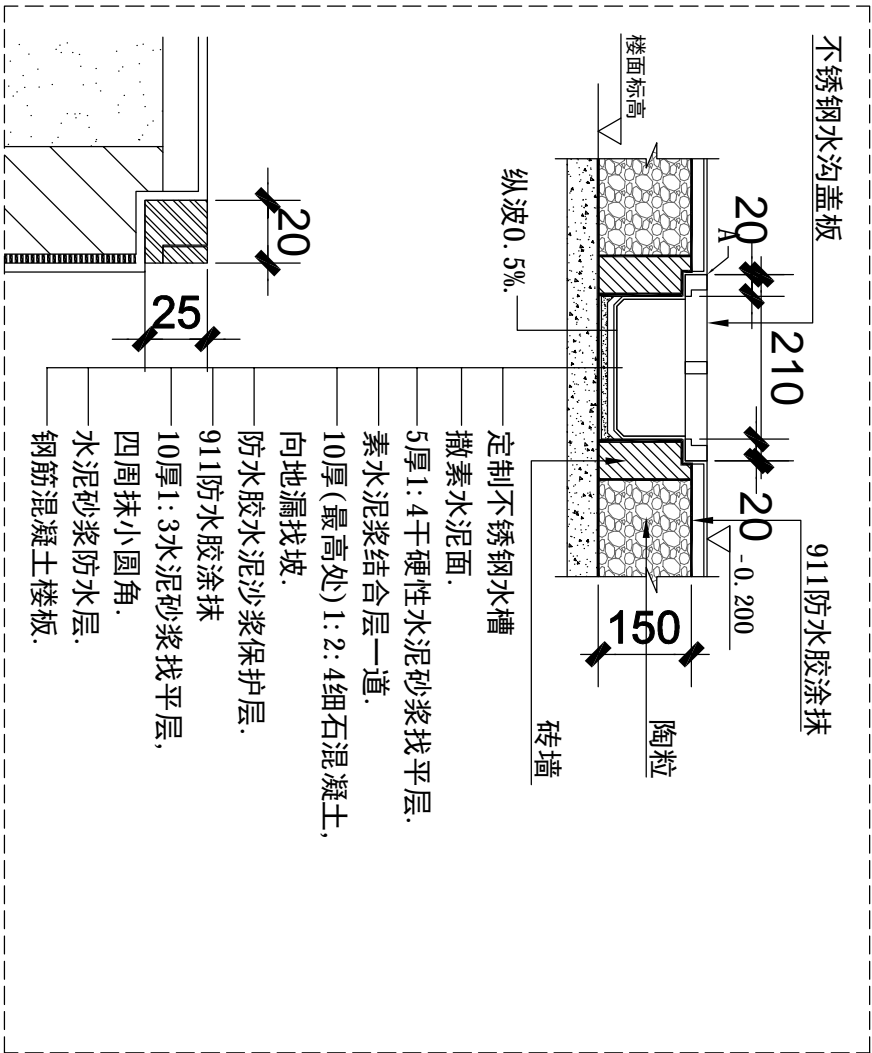

01	DETAILS
FC 1.00	Scale 1 : 5 (A3)

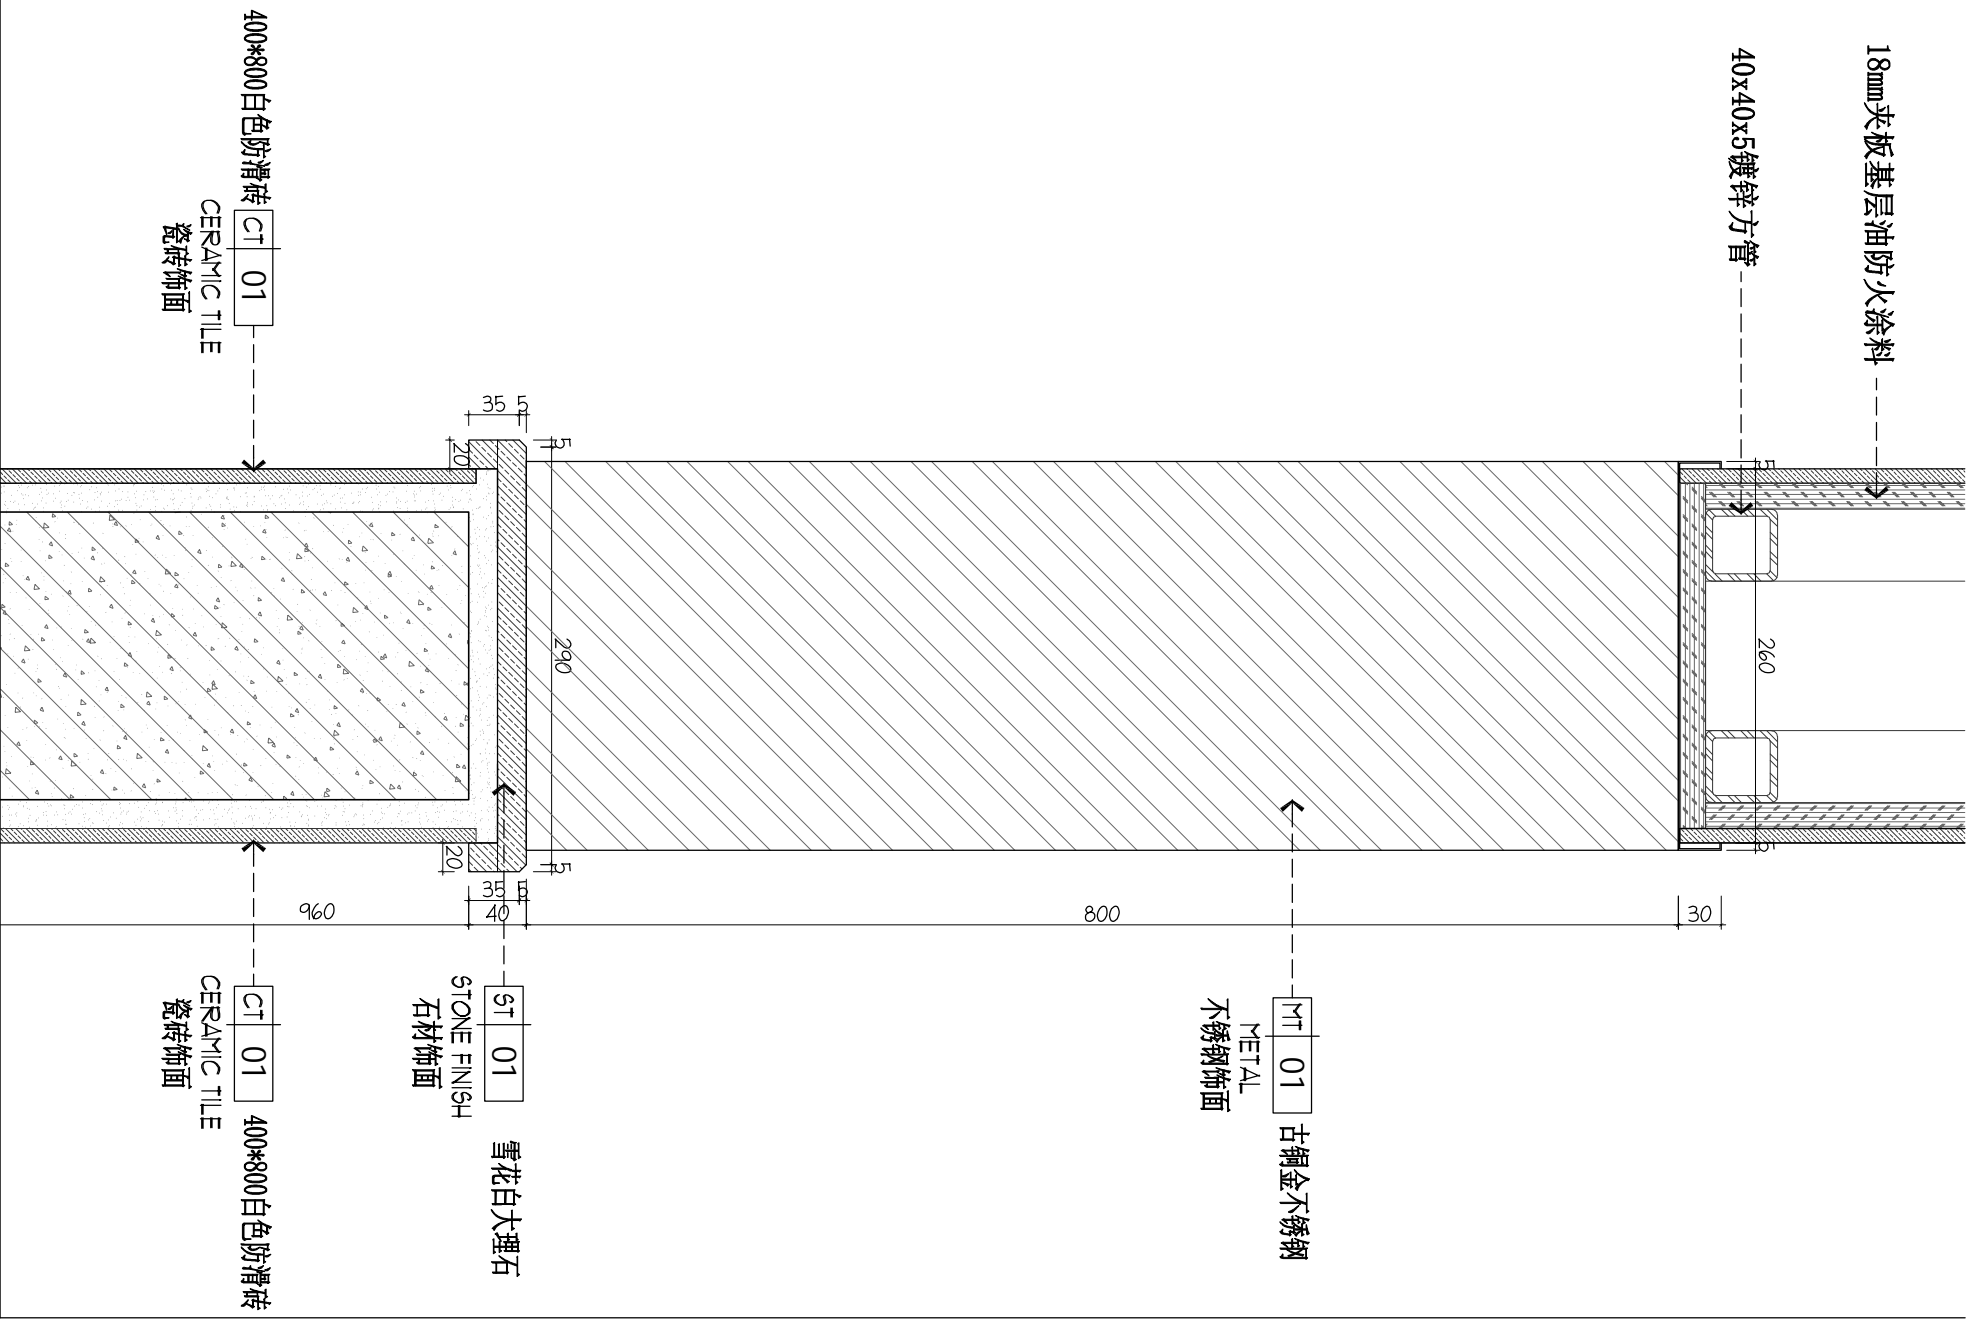

02	DETAILS
IE 2.22	Scale 1 : 3 (A3)

PROJECT NAME : 工程名称	管理楼装修服务
PROJECT NO. 工程编号	
DRAWING TITLE : 图名	一层地面天花墙面大样图
CHECKED BY : 批核	
DESIGNER : 设计师	
DRAWN BY : 繪圖	
DATE : 日期	DEC 2023. 03. 26
SCALE : 比例	1 : 50@A3
DWG. NO. : 圖號	DT 1. 11