


院审定

总体审核

专业审核

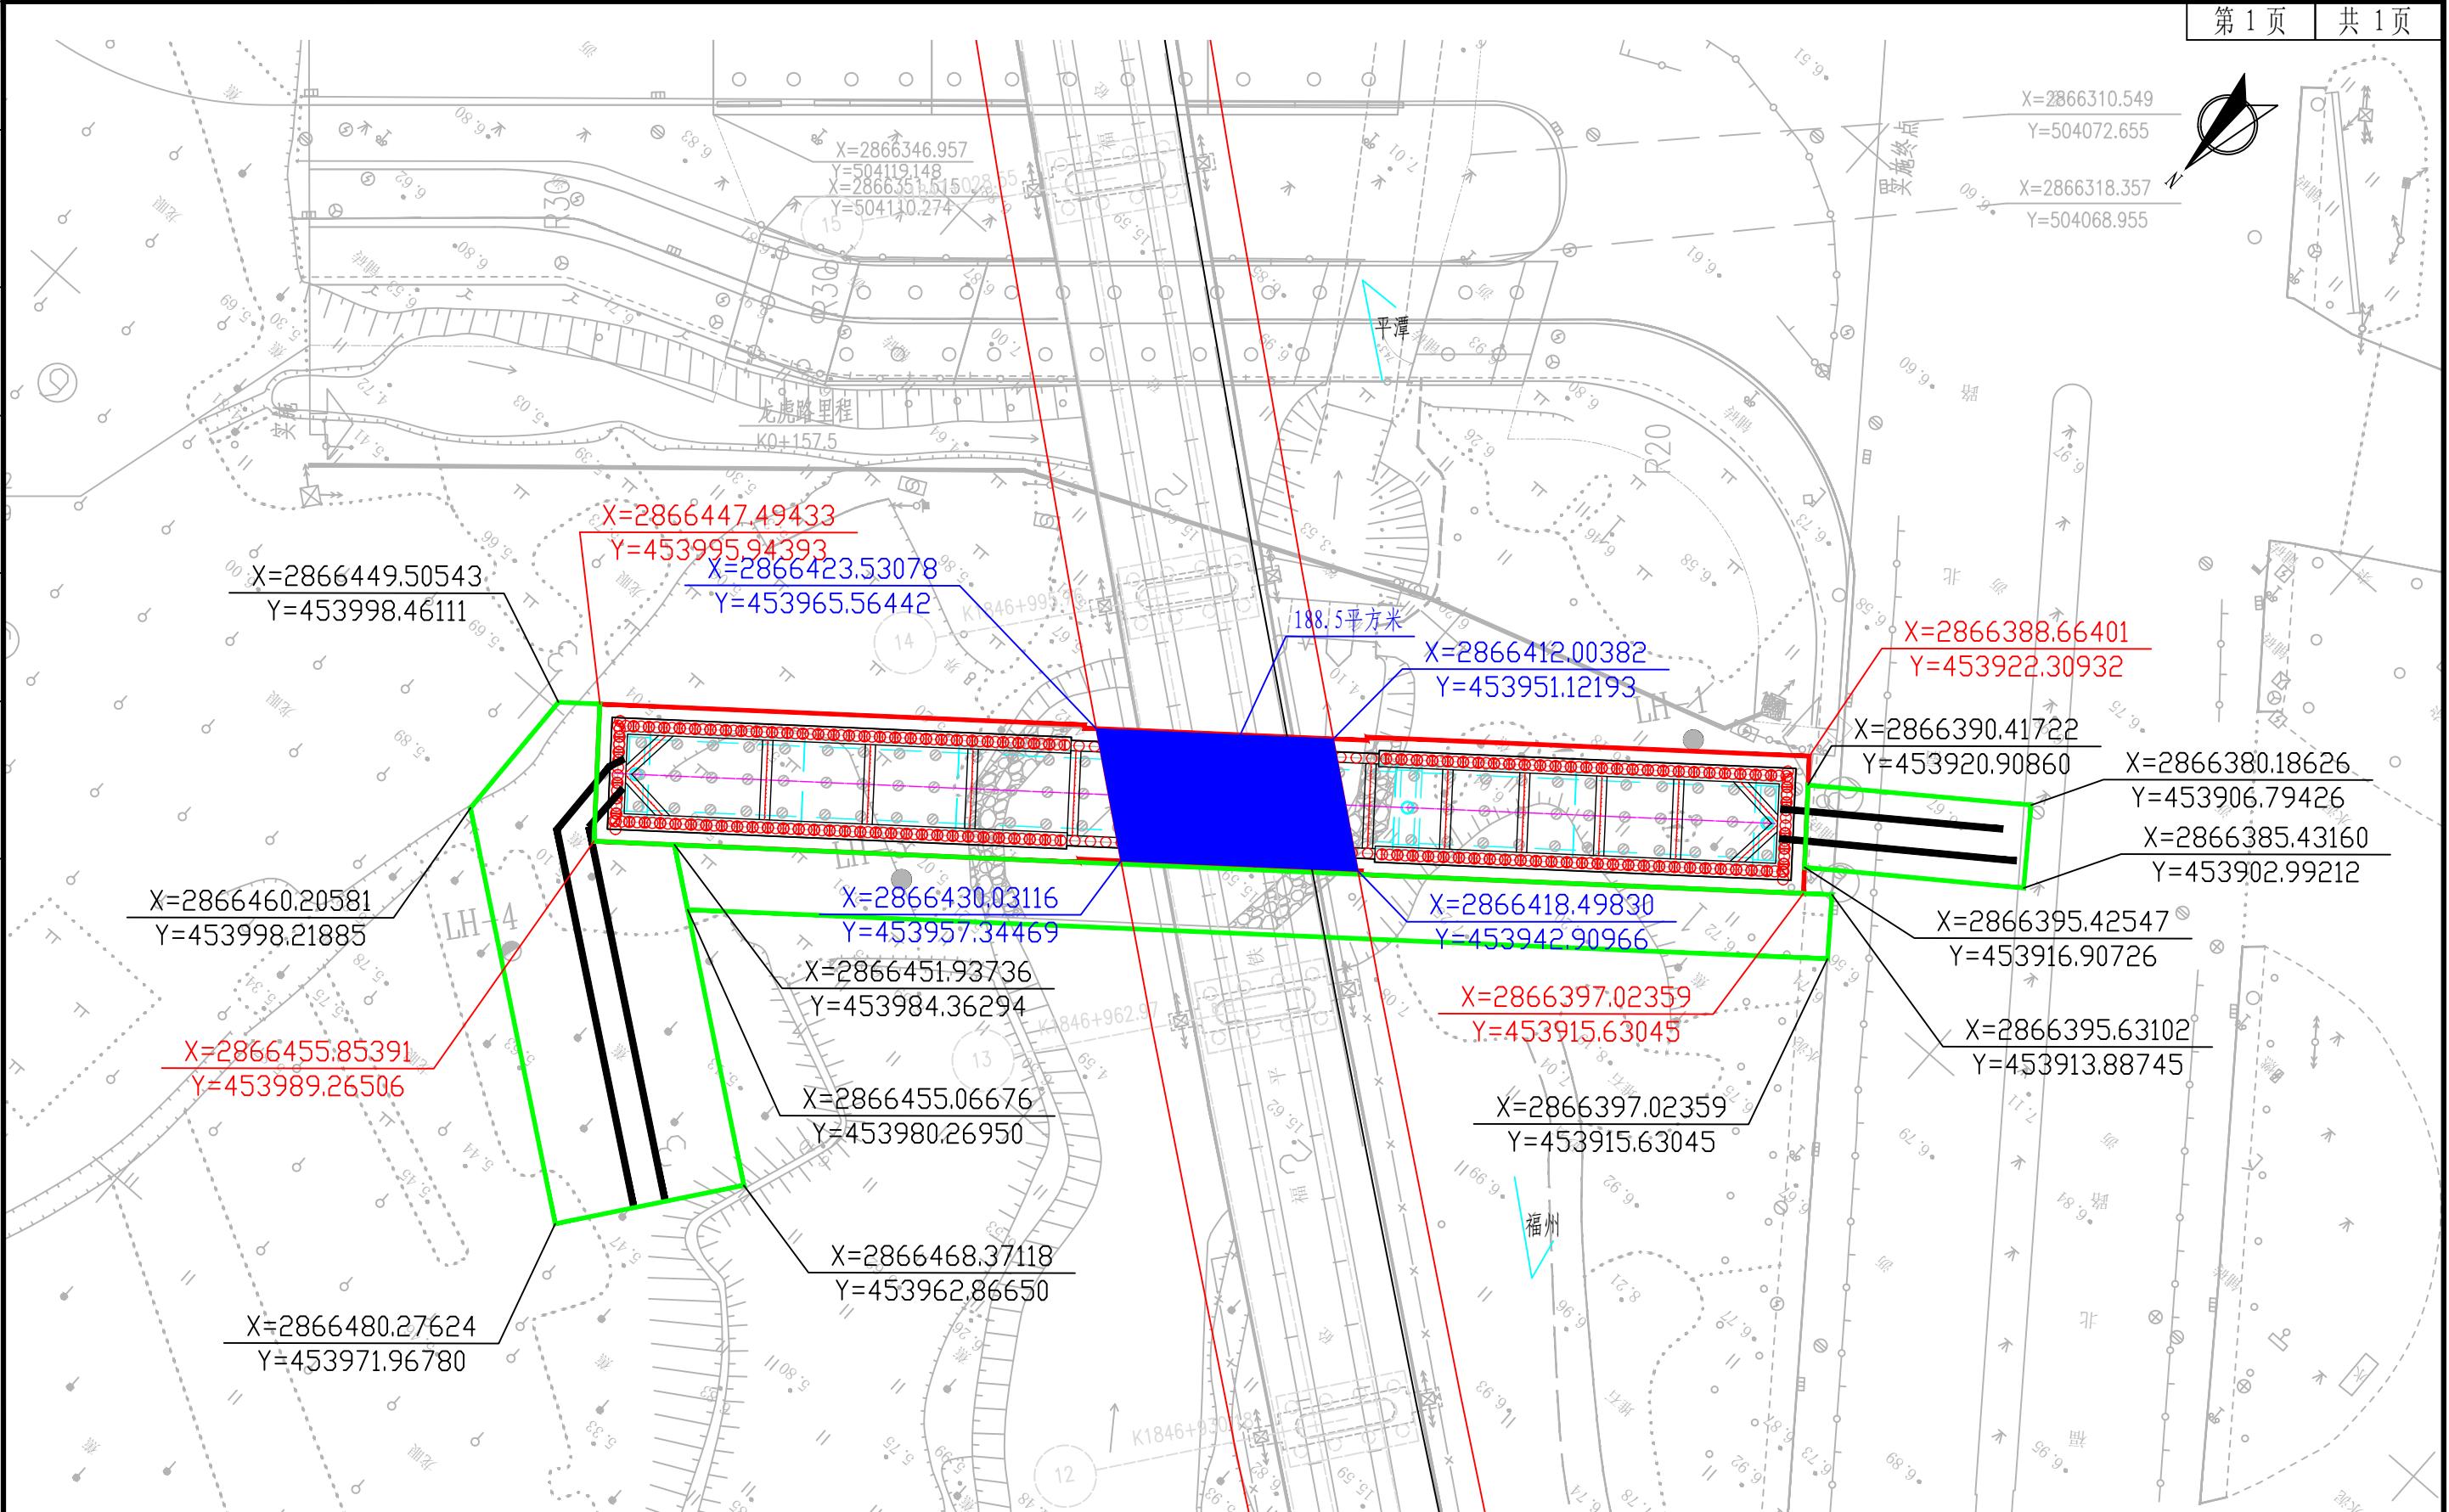

## 说明:

- 本工程高程系统采用国家85高程, 2000国家大地坐标系统。
- 本图尺寸除注明者外, 均以米计。
- 保护涵为1-5.5x3.1m钢筋混凝土结构, 与福平铁路青湖特大桥夹角77°, 从青湖特大桥13~14#墩中间穿过。