




姓名	姓名	姓名	姓名	姓名	姓名	姓名	姓名	姓名	姓名
专业	专业	专业	专业	专业	专业	专业	专业	专业	专业
道路	道路	道路	道路	道路	道路	道路	道路	道路	道路
园林	园林	园林	园林	园林	园林	园林	园林	园林	园林
岩土	岩土	岩土	岩土	岩土	岩土	岩土	岩土	岩土	岩土
电气	电气	电气	电气	电气	电气	电气	电气	电气	电气
自控	自控	自控	自控	自控	自控	自控	自控	自控	自控
暖通	暖通	暖通	暖通	暖通	暖通	暖通	暖通	暖通	暖通
建筑	建筑	建筑	建筑	建筑	建筑	建筑	建筑	建筑	建筑
结构	结构	结构	结构	结构	结构	结构	结构	结构	结构
给排水	给排水	给排水	给排水	给排水	给排水	给排水	给排水	给排水	给排水

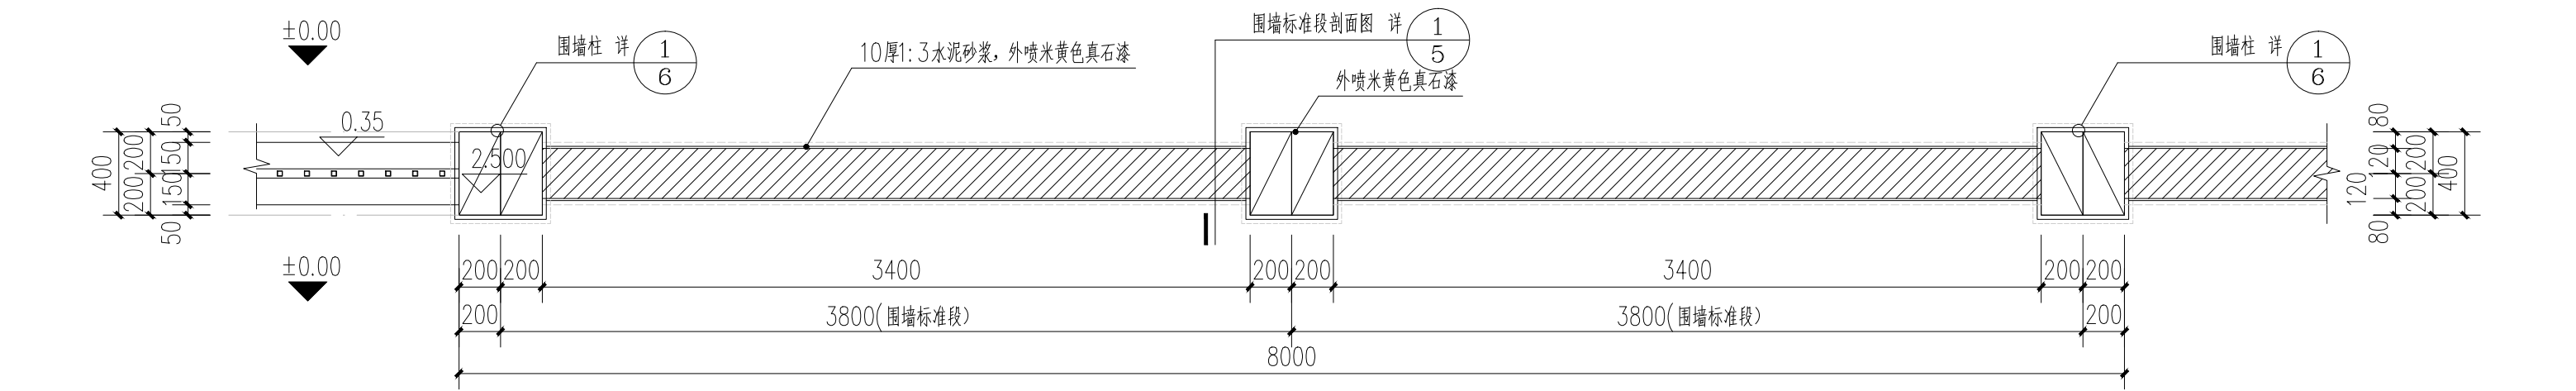

① 混凝土砌块围墙标准段平面图 1:30

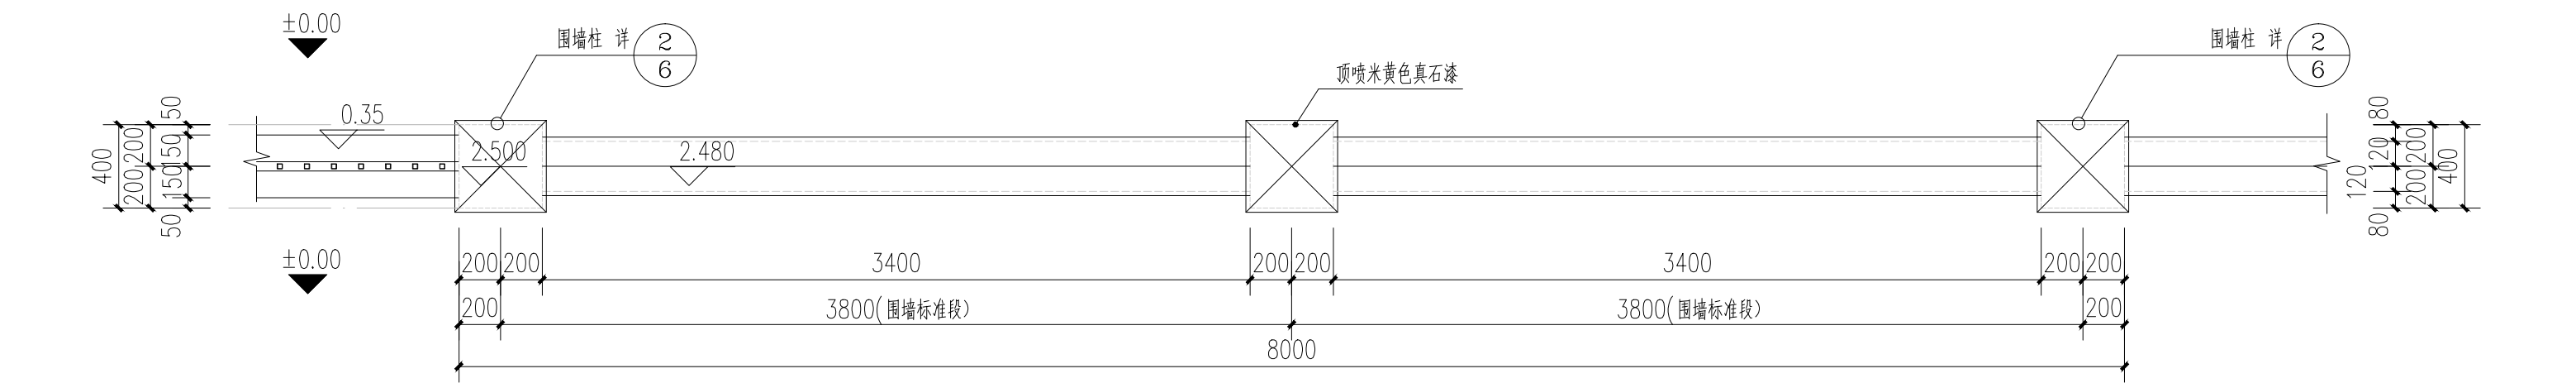

② 混凝土砌块围墙标准段顶平面图 1:30

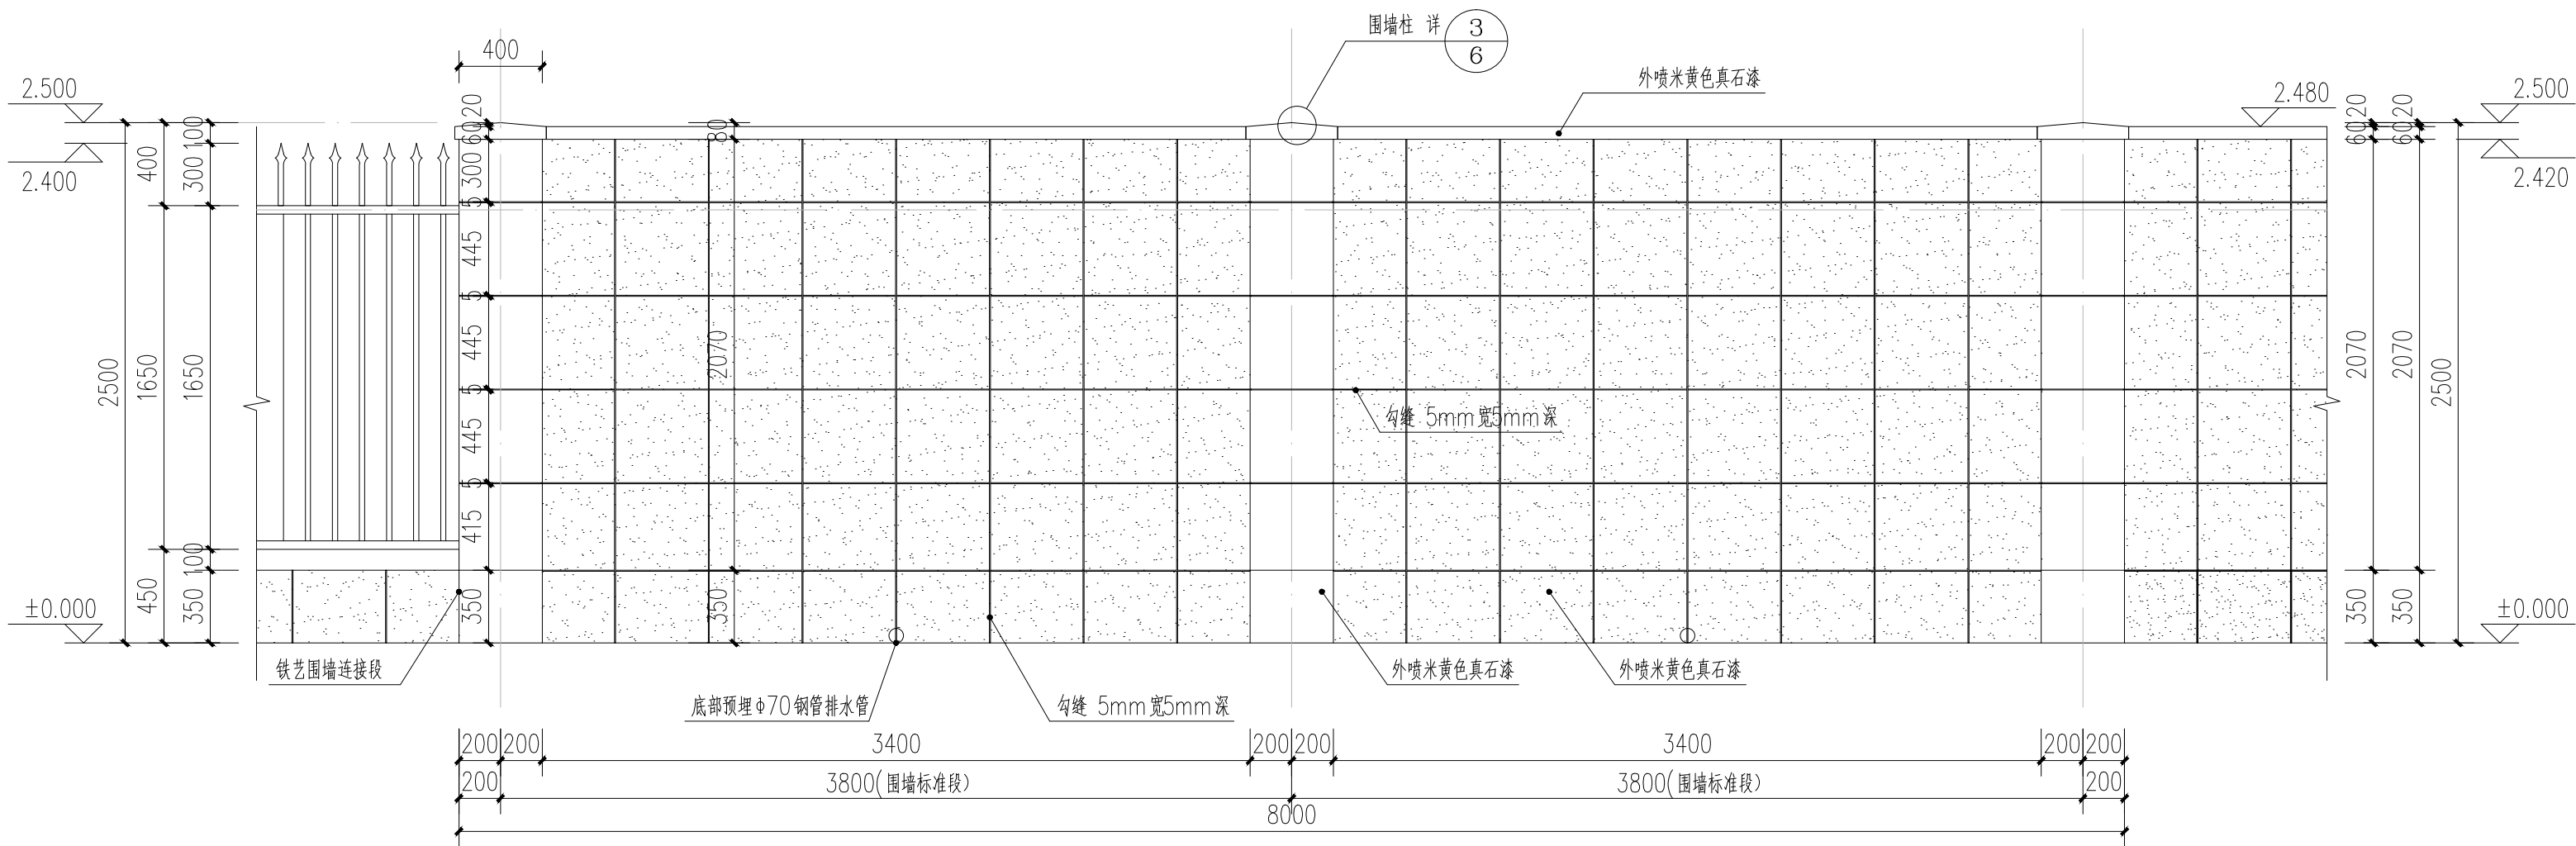

③ 混凝土砌块围墙标准段立面图 1:30

说明：所有钢材外露面均喷白色氟碳漆。



福州城建设计研究院有限公司
Fuzhou City Construction Design & Research Institute Co., Ltd.

备 注：



图纸专用章：

福建省工程勘察设计图纸专用章
福州城建设计研究院有限公司
资质 范围：建筑 工程
等级：甲级 证号：A135001551
有效期至：2030年02月14日

注册师执业章：

注册师执业章：

施工图审查单位：

施工图审查合格书编号：

工程名称：
修缮“一闸三线”工程土建标城门支线
5# 围墙

子 项：
围墙修复

建设单位：
南安市城乡水务发展有限公司

审 定	曾军	何逸峰
工程负责人	何逸峰	林信春
专业负责人	林信春	曾军
审 核	曾军	林信春
校 对	林信春	何逸峰
设 计	何逸峰	

图 名：
混凝土砌块围墙 平面图 立面图

工 程 号	2025A106	
阶 段	施工图	图 幅
专 业	建筑	A2
版 本 号	第一版	出图日期
图 号	围墙-A-03	2025.03