




姓名	姓名	姓名	姓名	姓名	姓名	姓名	姓名	姓名	姓名
专业	专业	专业	专业	专业	专业	专业	专业	专业	专业
道路	道路	道路	道路	道路	道路	道路	道路	道路	道路
园林	园林	园林	园林	园林	园林	园林	园林	园林	园林
岩土	岩土	岩土	岩土	岩土	岩土	岩土	岩土	岩土	岩土
电气	电气	电气	电气	电气	电气	电气	电气	电气	电气
自控	自控	自控	自控	自控	自控	自控	自控	自控	自控
暖通	暖通	暖通	暖通	暖通	暖通	暖通	暖通	暖通	暖通
建筑	建筑	建筑	建筑	建筑	建筑	建筑	建筑	建筑	建筑
结构	结构	结构	结构	结构	结构	结构	结构	结构	结构
给排水	给排水	给排水	给排水	给排水	给排水	给排水	给排水	给排水	给排水

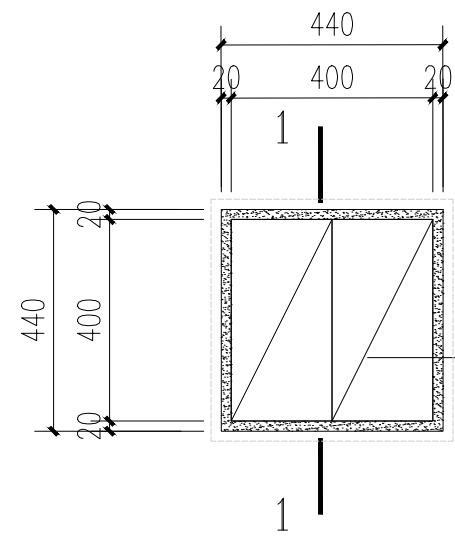


① 标准围墙柱平面图 1:15

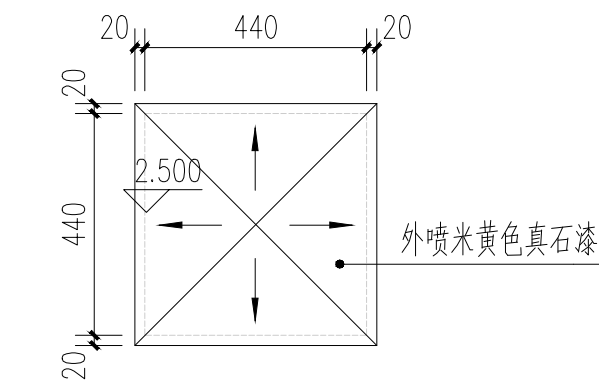

② 标准围墙柱顶平面图 1:15

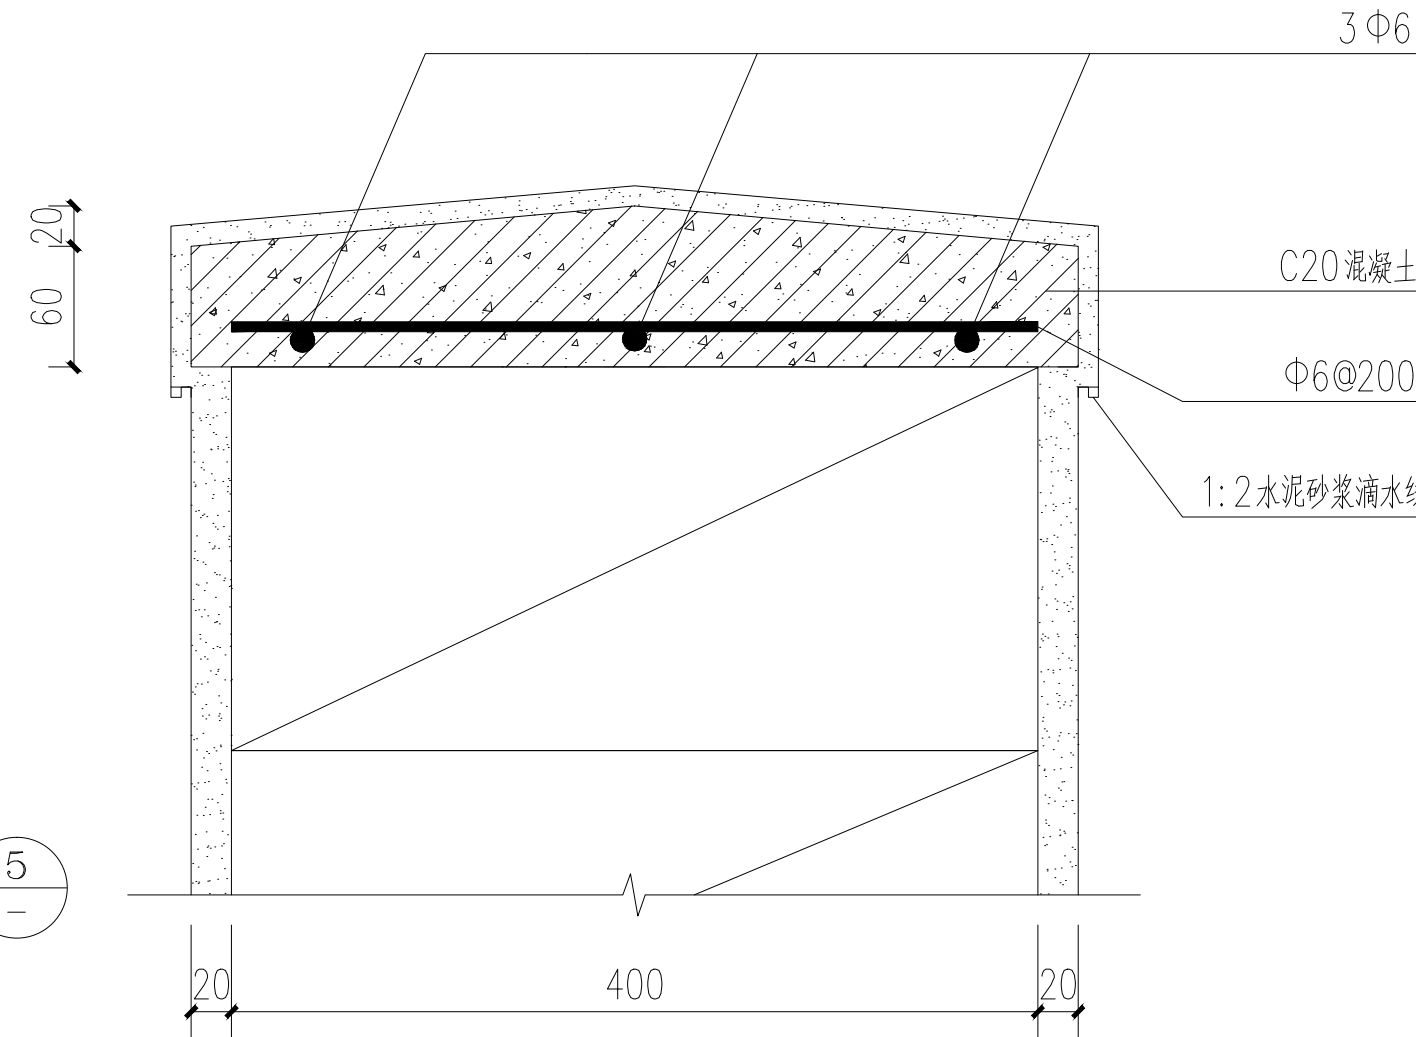


⑤ 压顶大样图 1:5

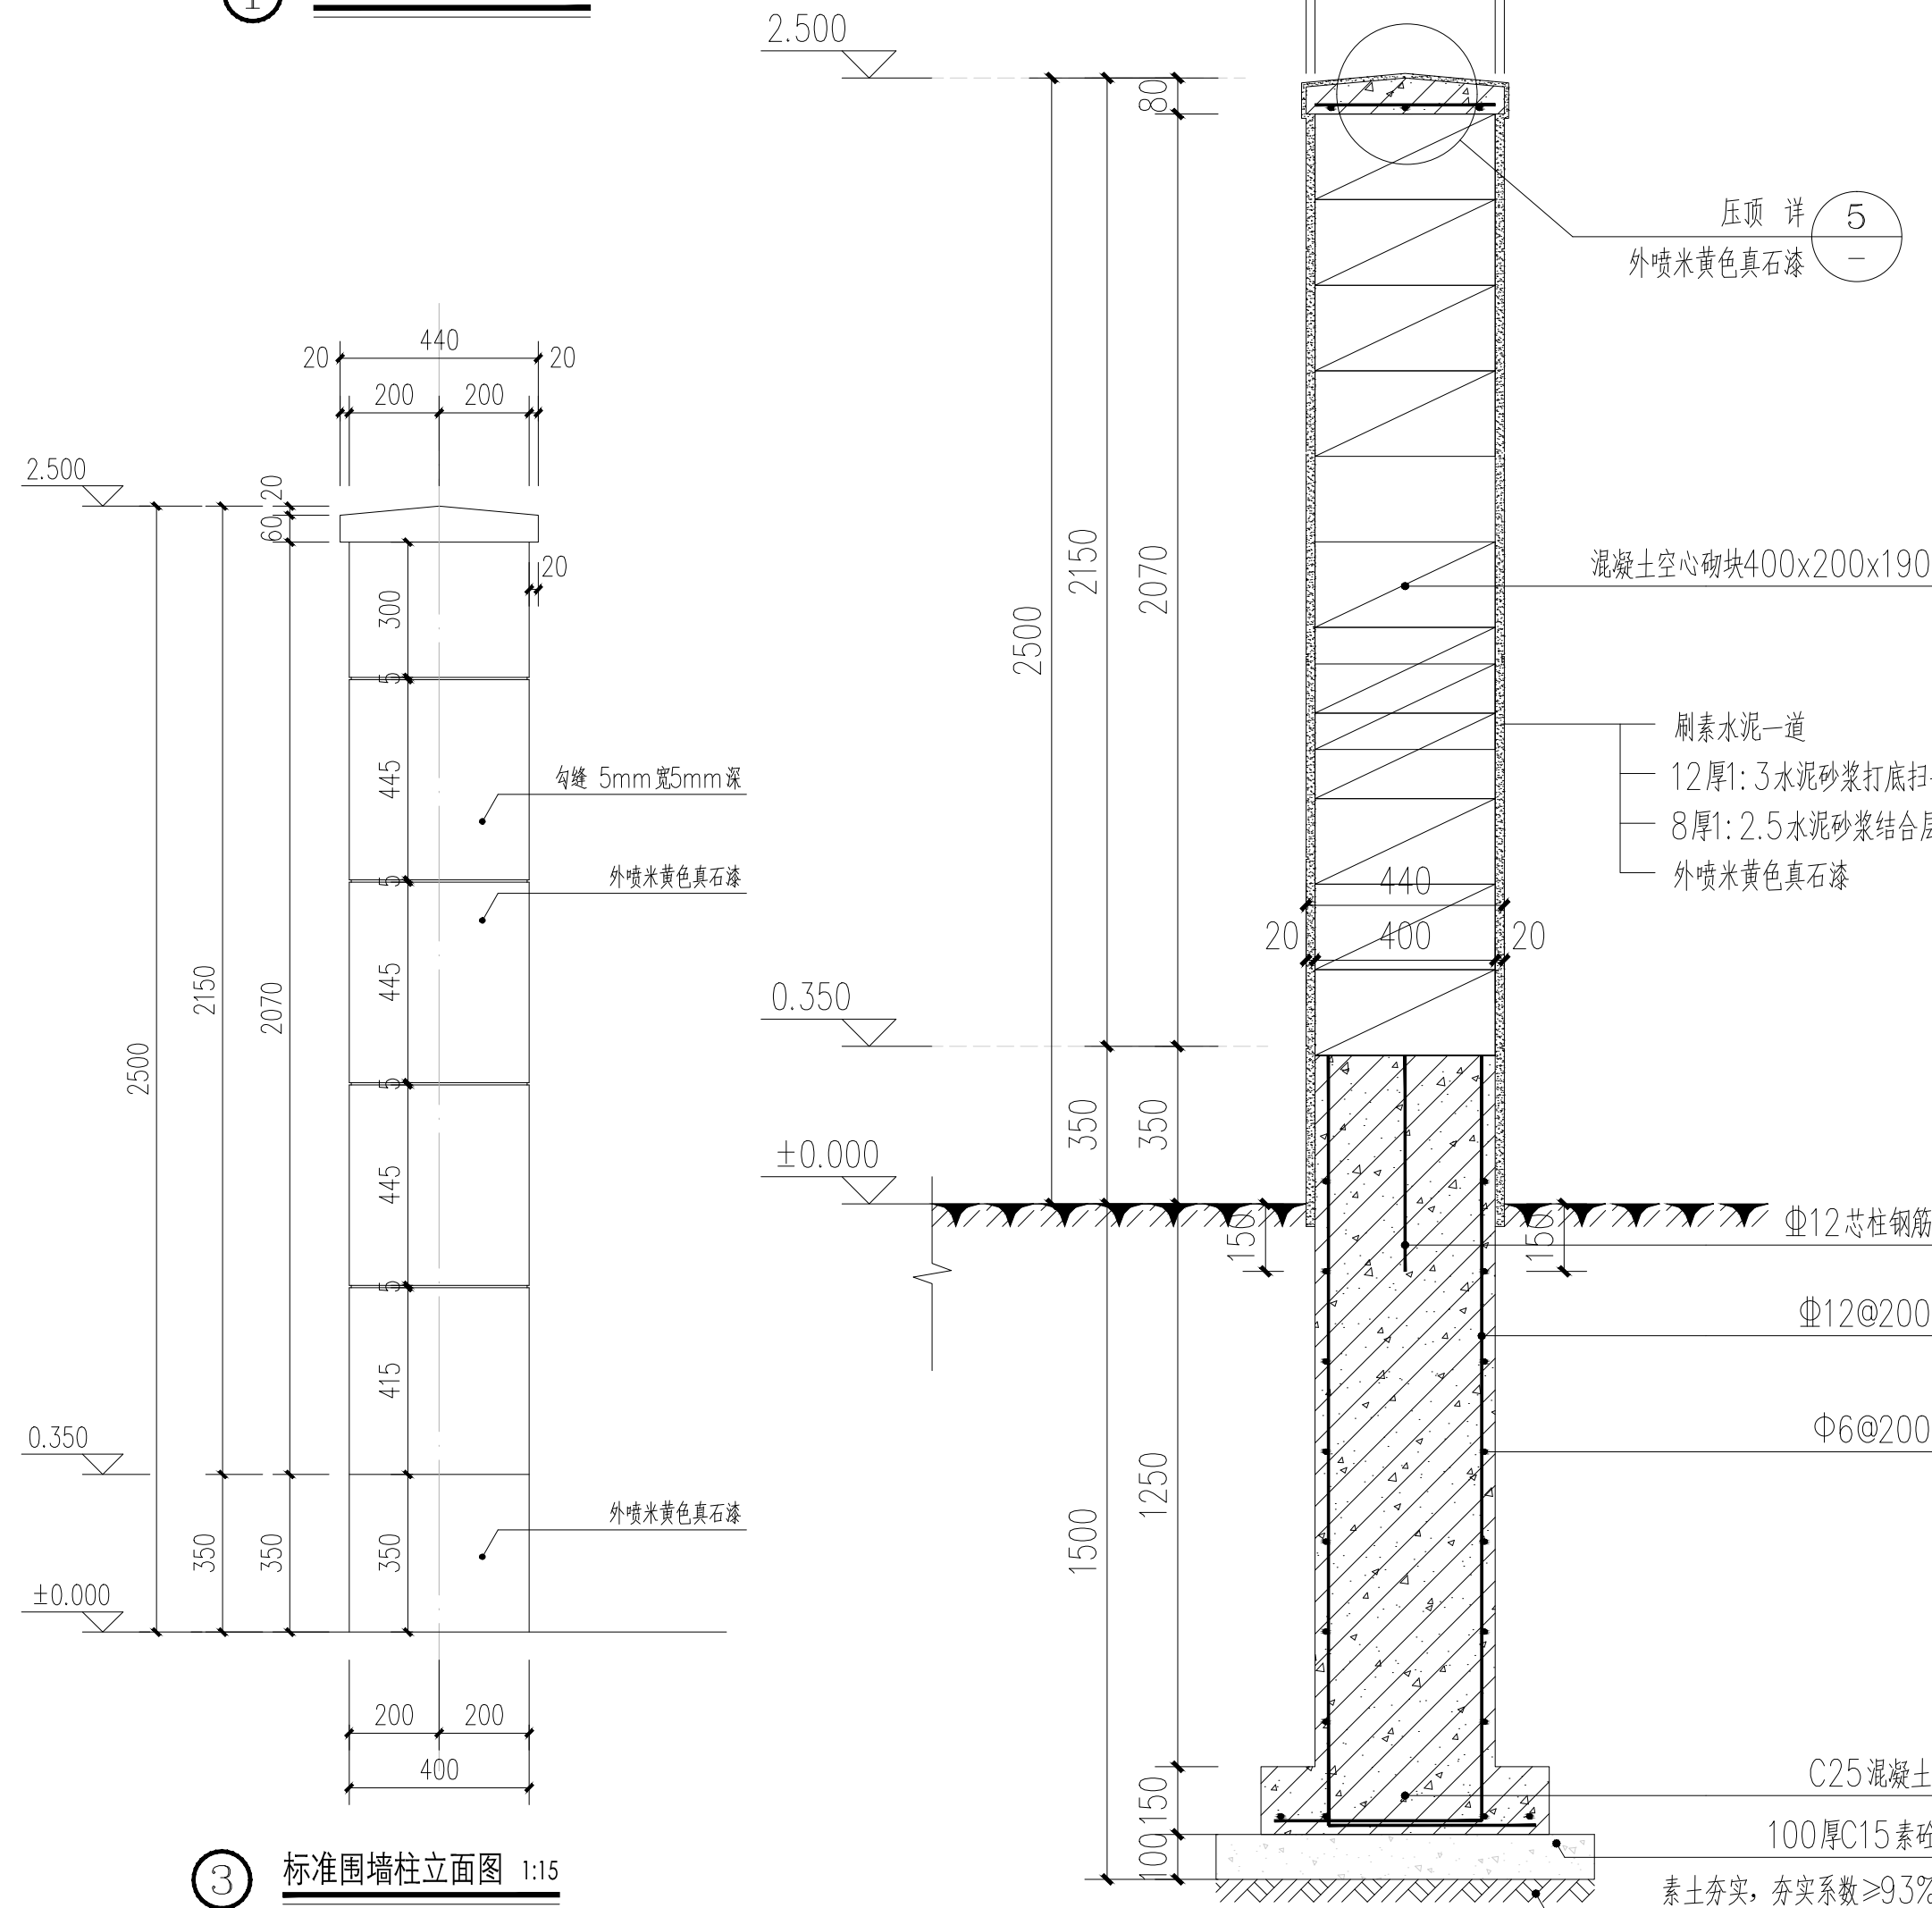

③ 标准围墙柱立面图 1:15

说明：非标准围墙柱正立面参此做法。

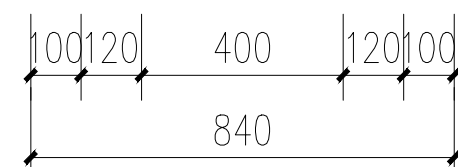

④ 标准围墙柱1-1剖面图 1:15