



专业	姓名	签名	专业	姓名	签名	专业	姓名	签名	专业	姓名	签名
建筑			电气			道路					
结构			自控			园林					
给排水			暖通			岩土					

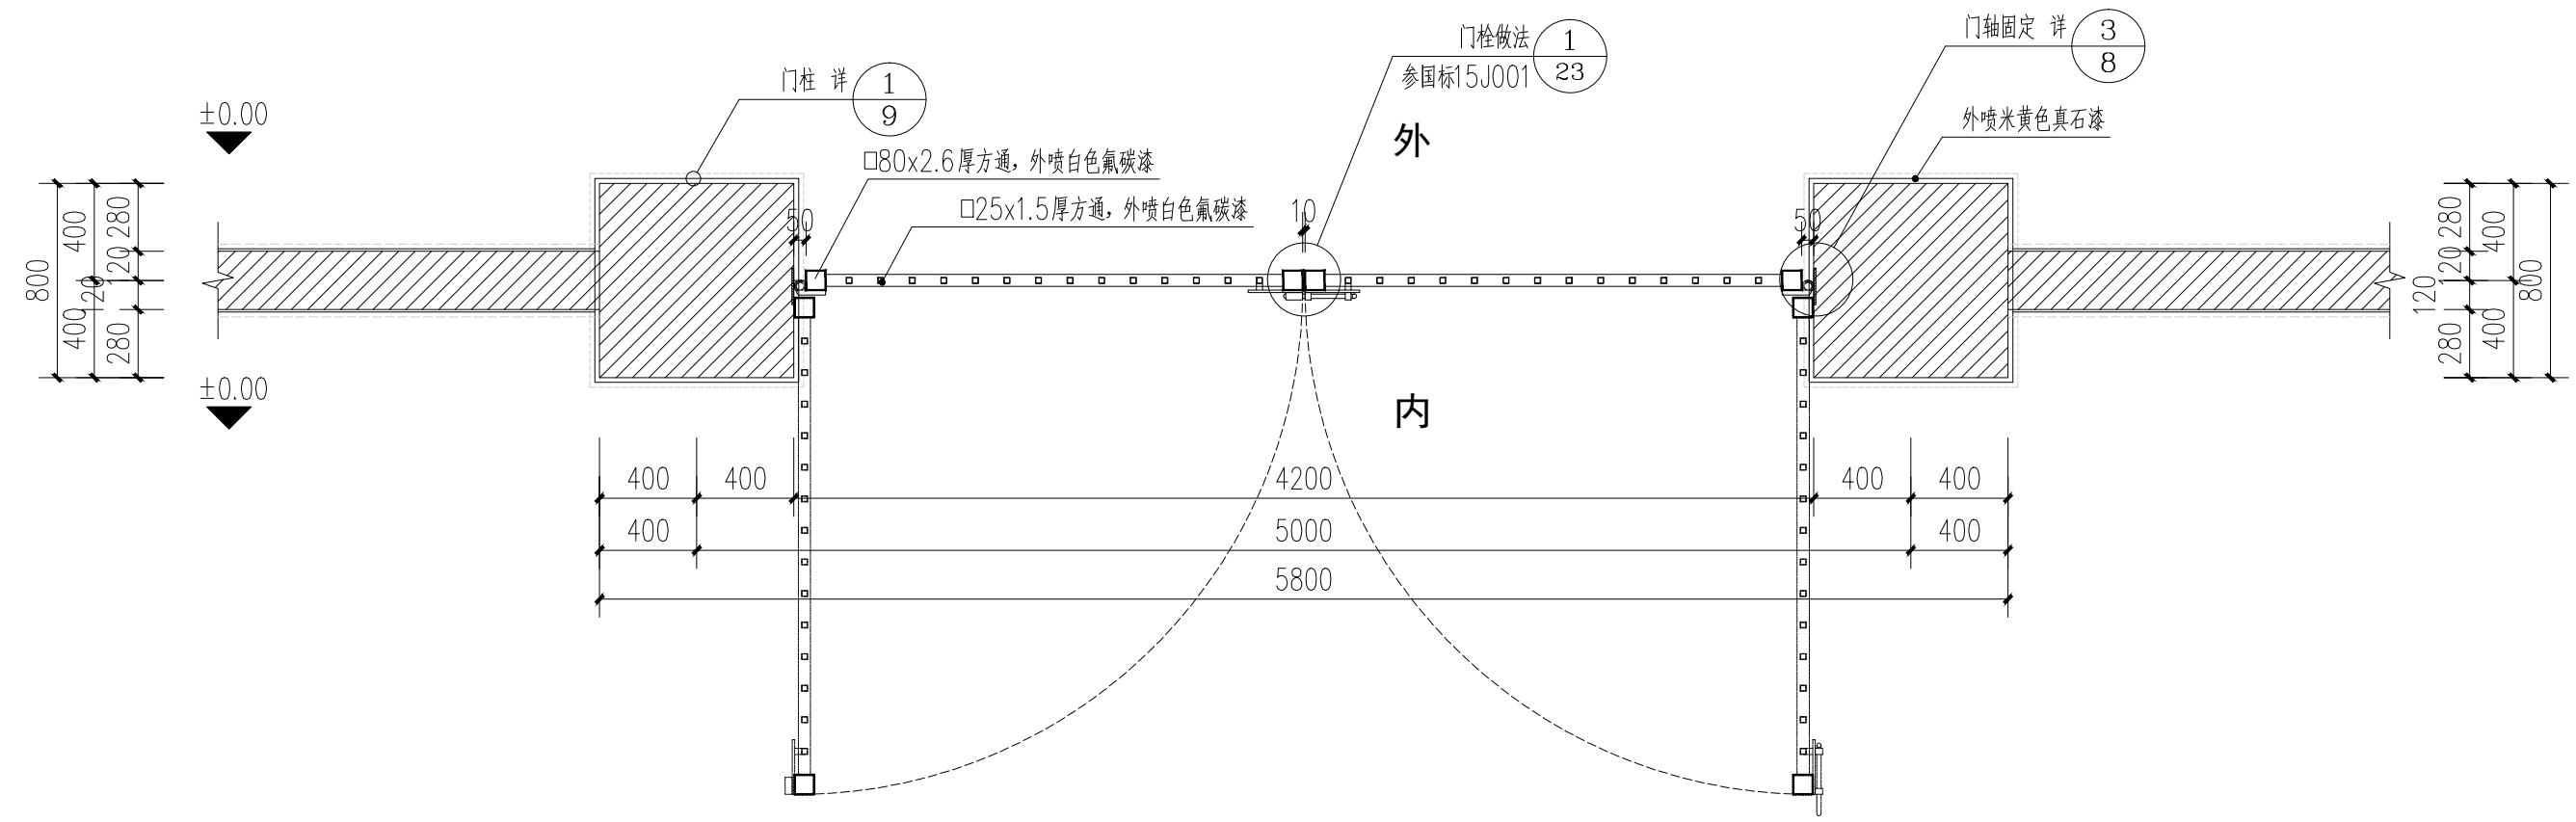

① 铁艺平开围墙大门平面图 1:30

说明: 1、所有钢材端口均需封口;
2、所有铁艺表面焊接处需喷射除锈、打磨、抛光、补腻子(原子灰)等工艺处理;
3、面涂环氧富锌底漆两遍,面刷白色氟碳漆。

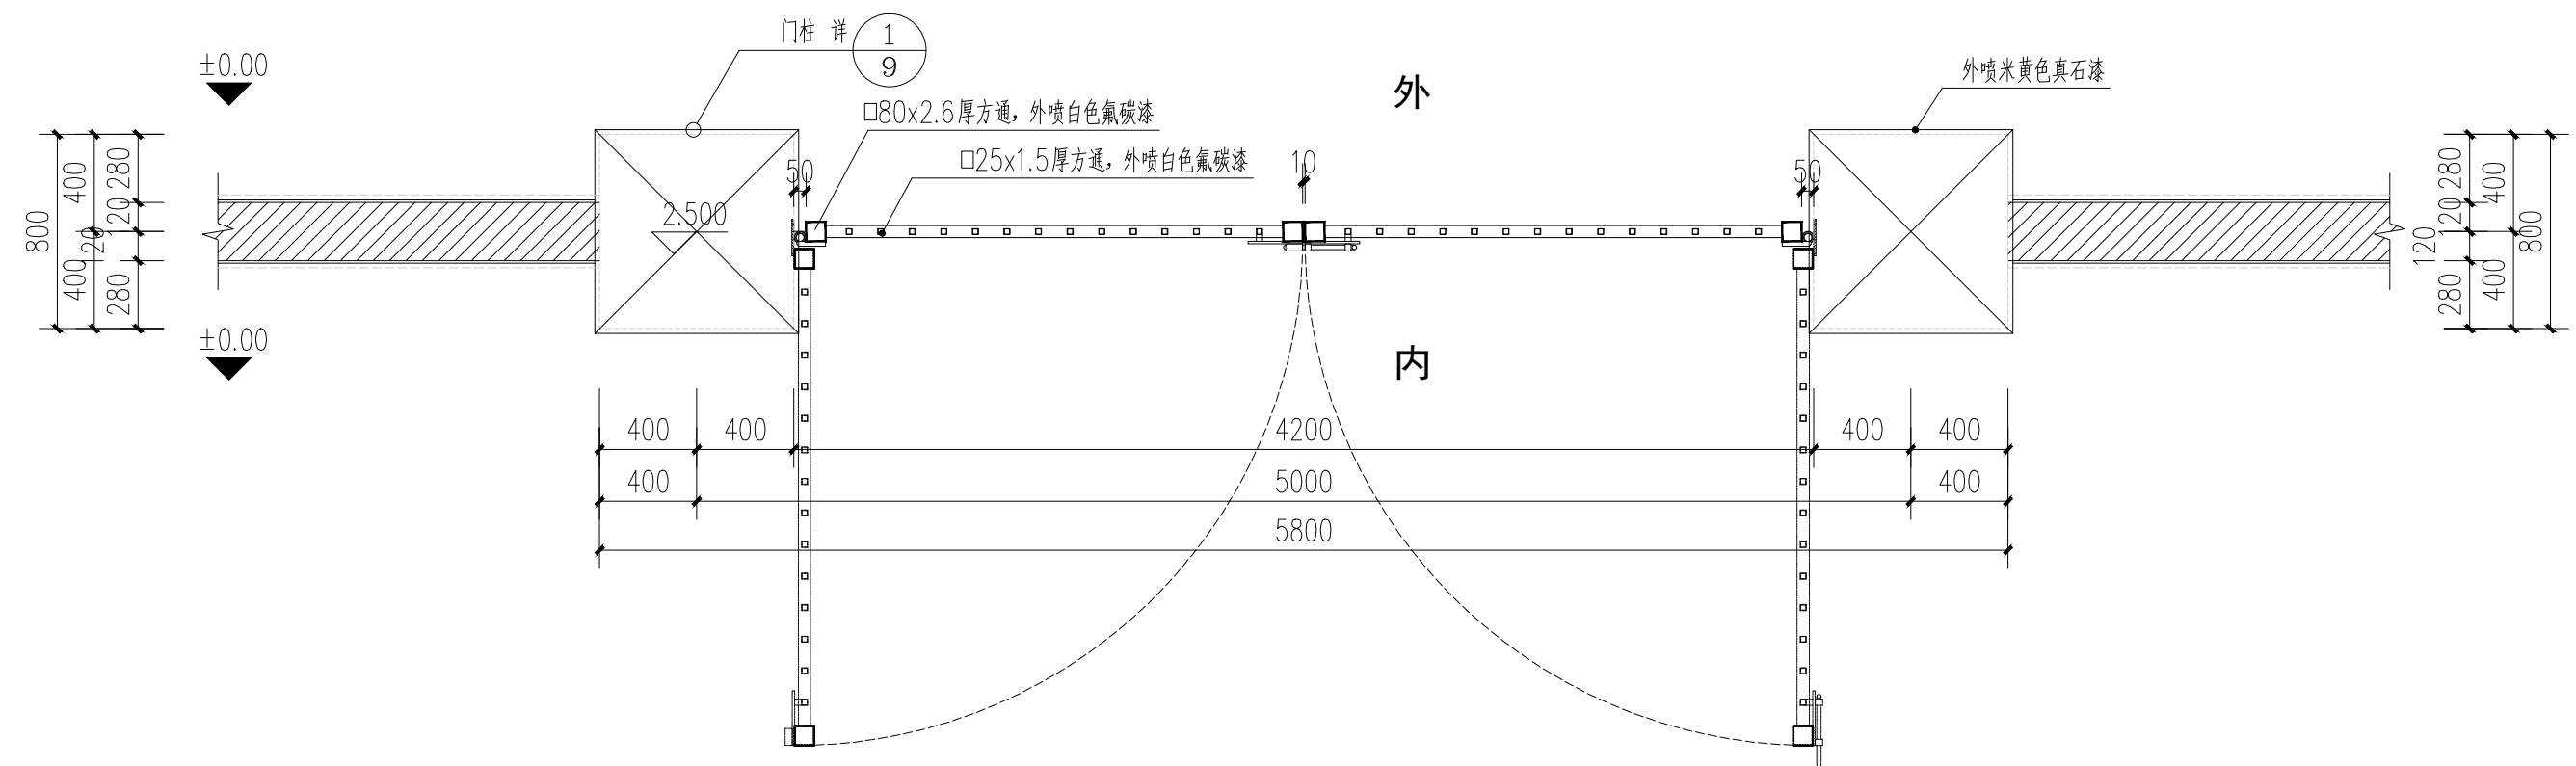

② 铁艺平开围墙大门顶平面图 1:30




福州城建设计研究院有限公司
Fuzhou City Construction Design & Research Institute Co., Ltd.

备 注:



图纸专用章:

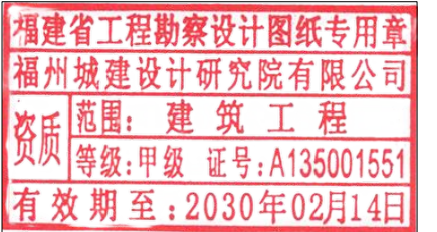

注册师执业章：

注册师执业章：

施工图审查单位:

施工图审查合格书编号:

工程名称：
修缮“一闸三线”工程土建三标城门支线
5#围墙

子 项: 围墙修复

建设单位：南安市城乡水务发展有限公司

审 定	曾军	
工程负责人	何逸峰	
专业负责人	林信春	
审 核	曾军	
校 对	林信春	
设 计	何逸峰	

图 名:

围墙大门详图(一)

工 程 号	2025A106	
阶 段	施工图	图 幅
专 业	建筑	A2
版 本 号	第一版	出图日期
图 号	围墙-A-07	2025.03