



姓名	姓名	姓名	姓名	姓名	姓名	姓名	姓名	姓名	姓名
专业	专业	专业	专业	专业	专业	专业	专业	专业	专业
道路	道路	道路	道路	道路	道路	道路	道路	道路	道路
园林	园林	园林	园林	园林	园林	园林	园林	园林	园林
岩土	岩土	岩土	岩土	岩土	岩土	岩土	岩土	岩土	岩土
电气	电气	电气	电气	电气	电气	电气	电气	电气	电气
自控	自控	自控	自控	自控	自控	自控	自控	自控	自控
暖通	暖通	暖通	暖通	暖通	暖通	暖通	暖通	暖通	暖通
建筑	建筑	建筑	建筑	建筑	建筑	建筑	建筑	建筑	建筑
结构	结构	结构	结构	结构	结构	结构	结构	结构	结构
给排水	给排水	给排水	给排水	给排水	给排水	给排水	给排水	给排水	给排水

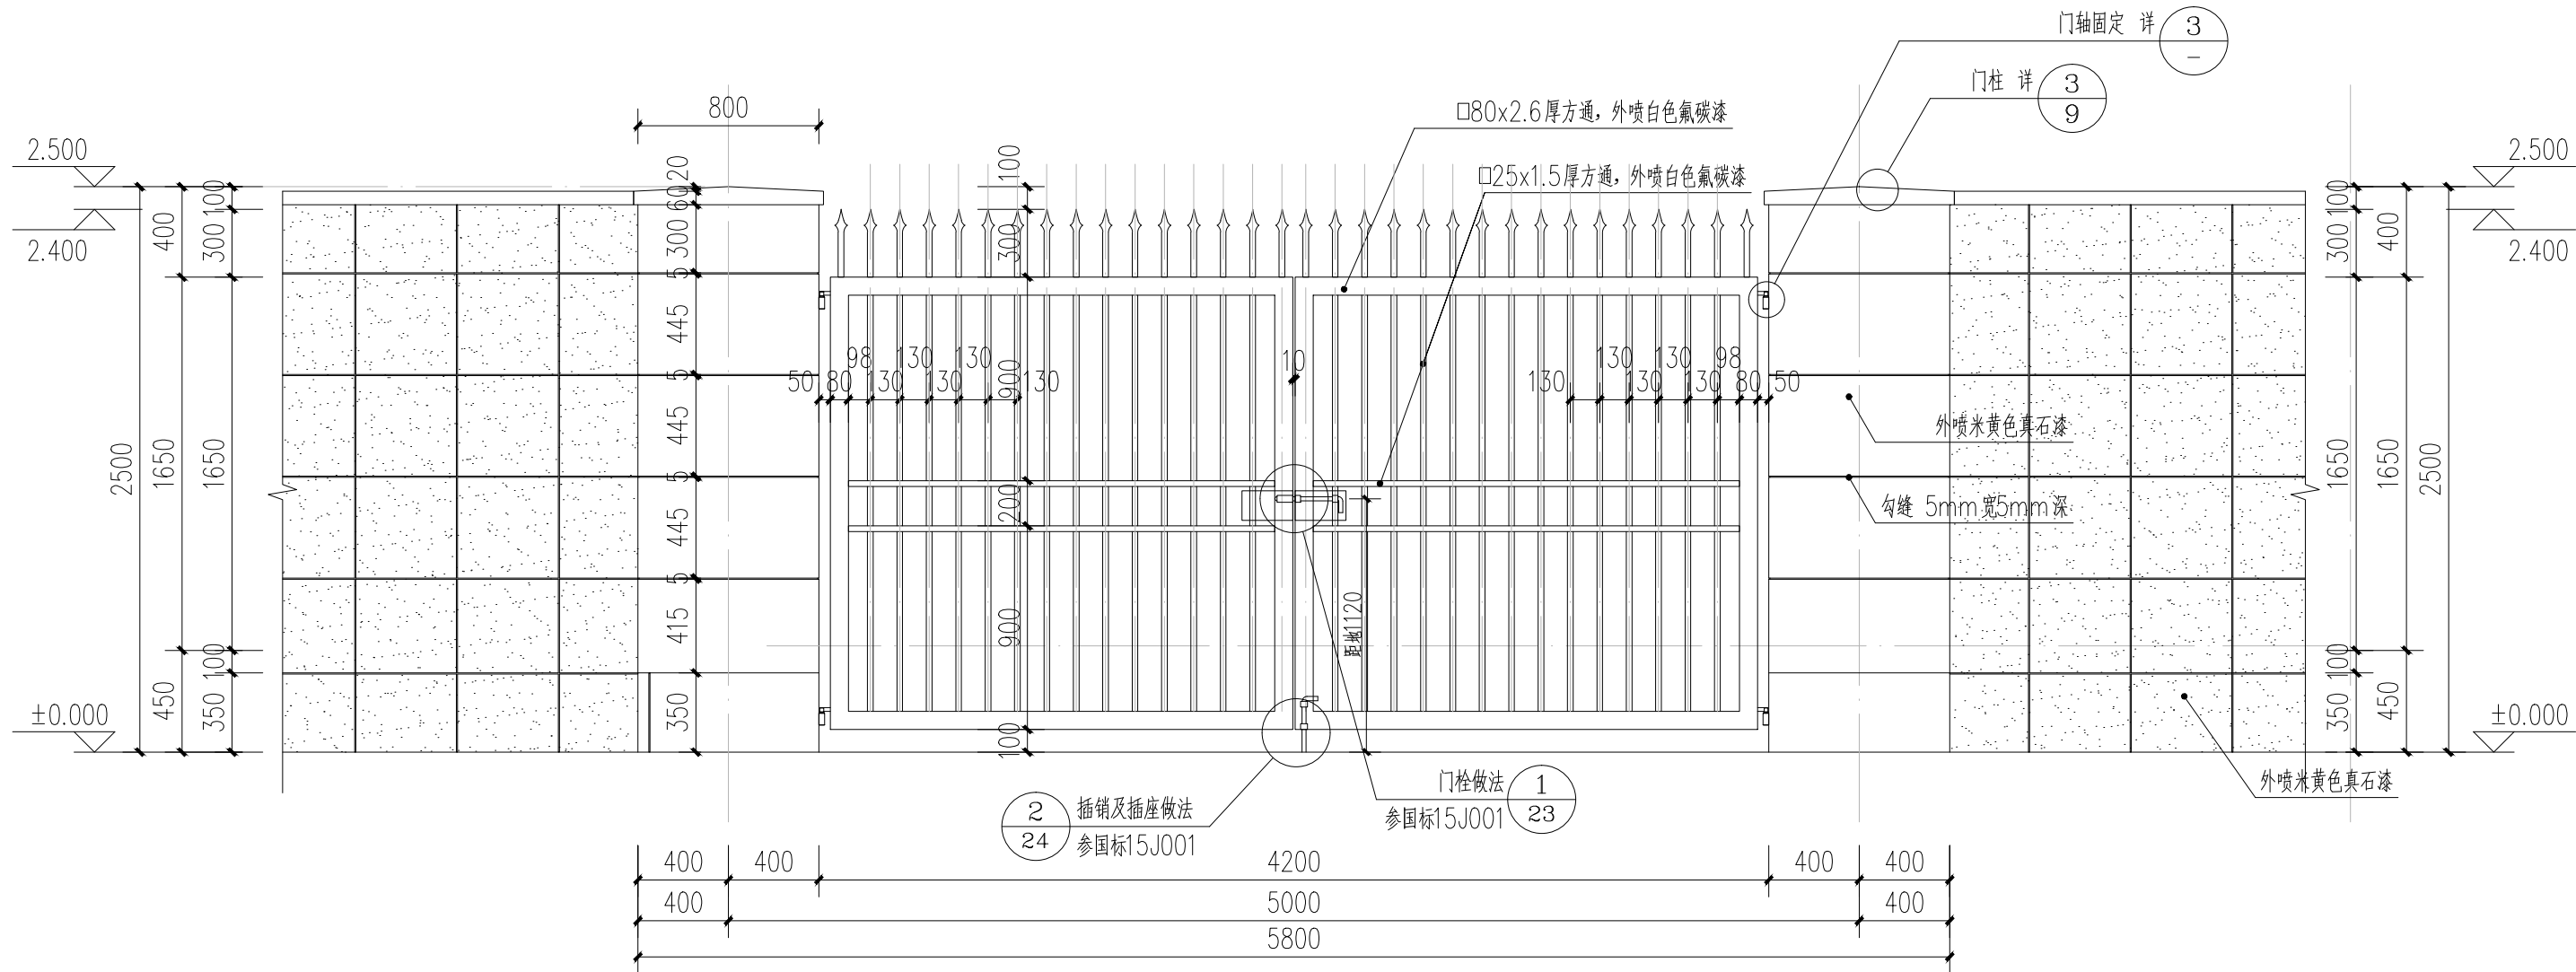


① 铁艺平开围墙大门立面图 1:30


说明：所有钢材外露面均喷白色氟碳漆。

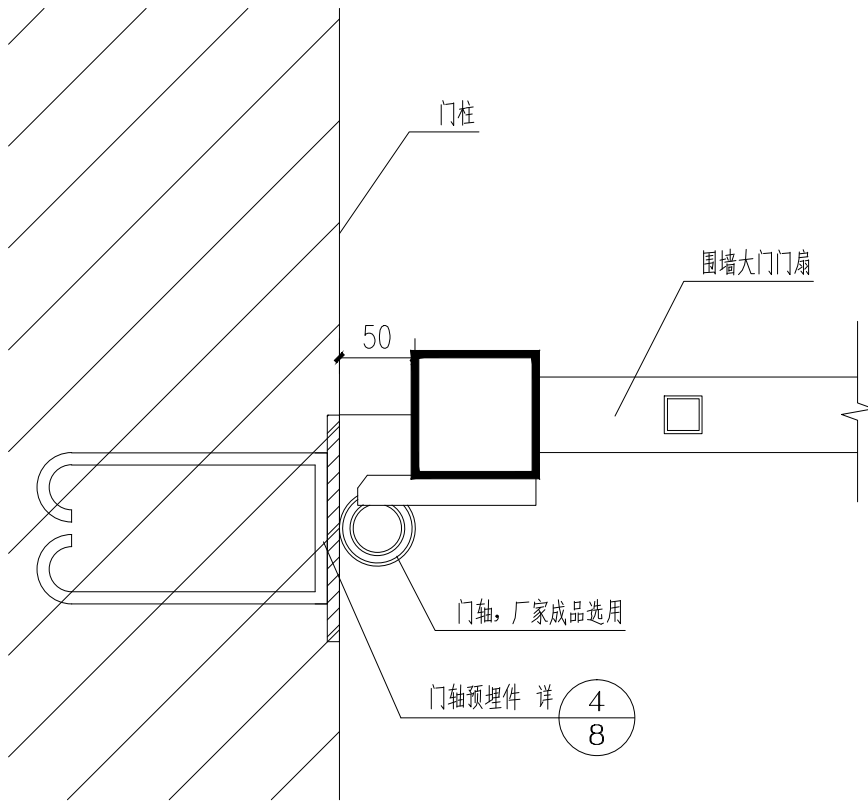

③ 门扇与门柱连接示意平面图 1:5

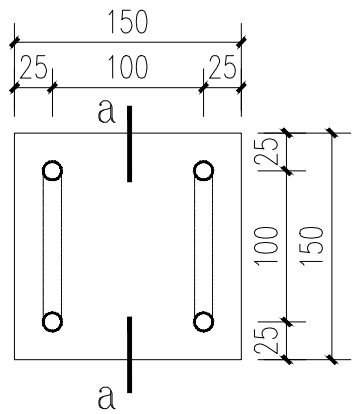

④ 门轴预埋件平面 1:5

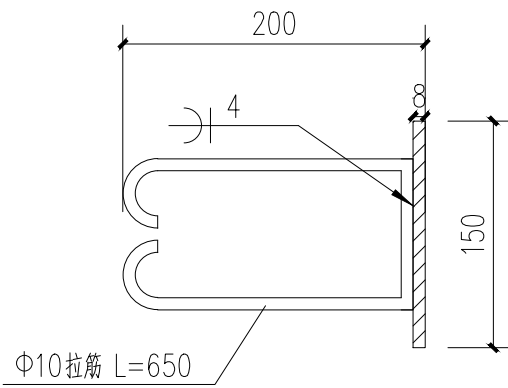

α-α预埋件断面 1:5

说明：
1.预埋件材料选用Q235B钢。
2.锚筋与锚板应采用T形焊，宜采用压力埋弧焊，焊条选用及焊缝高按规范要求。
3.预埋件处混凝土必须浇筑密实，混凝土强度>C25。
4.预埋件的防腐处理：预埋铁件必须涂防锈漆。
5.预埋件尺寸应根据单体工程进行复核验算确定。



福州城建设计研究院有限公司
Fuzhou City Construction Design & Research Institute Co., Ltd.

备 注：



图纸专用章：

福建省工程勘察设计图纸专用章
福州城建设计研究院有限公司
范围：建 筑 工 程
资质等级：甲级 证号：A135001551
有效期至：2030年02月14日

注册师执业章：

注册师执业章：

施工图审查单位：

施工图审查合格书编号：

工程名称：
修缮“一闸三线”工程土建三标城门支线
5# 围墙

子 项：
围墙修复

建设单位：
南安市城乡水务发展有限公司

审 定	曾军	何逸峰
工程负责人	何逸峰	何逸峰
专业负责人	林信春	林信春
审 核	曾军	曾军
校 对	林信春	林信春
设 计	何逸峰	何逸峰

图 名：
围墙大门详图（二）

工 程 号	2025A106	
阶 段	施工图	图 幅
专 业	建筑	A2
版 本 号	第一版	出图日期
图 号	围墙-A-08	2025.03