




姓名		姓名		姓名		姓名		姓名	
专业	道路	专业	园林	专业	岩土	专业		专业	
姓名		姓名		姓名		姓名		姓名	
专业	电气	专业	自控	专业	暖通	专业		专业	
姓名		姓名		姓名		姓名		姓名	
专业	建筑	专业	结构	专业	给排水	专业		专业	

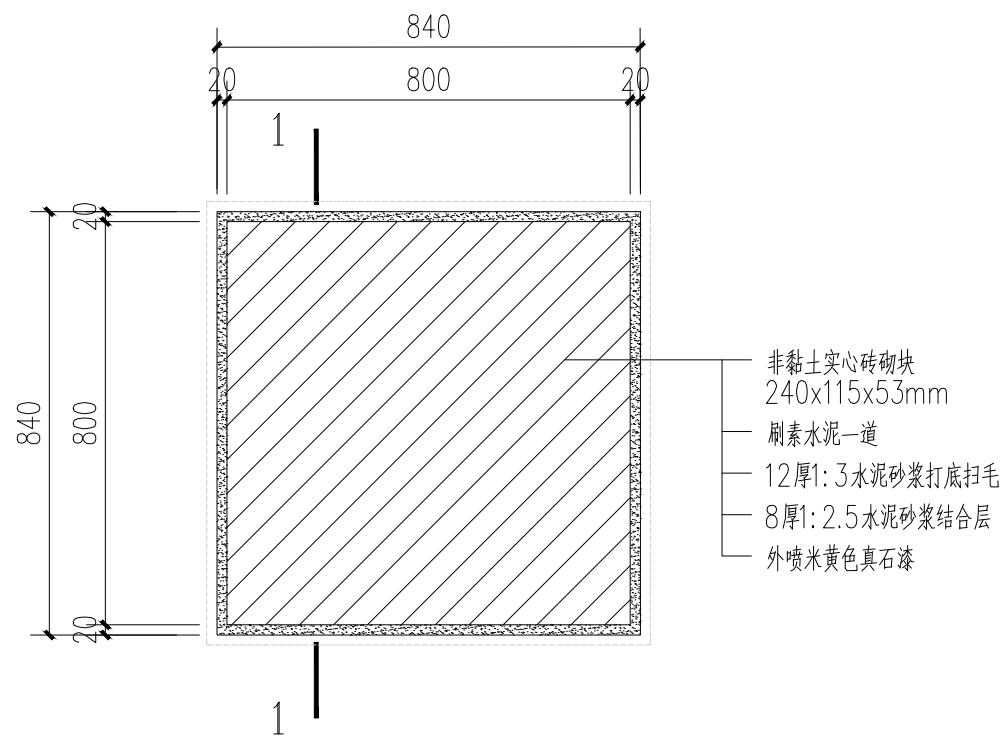


① 门柱平面图 1:15

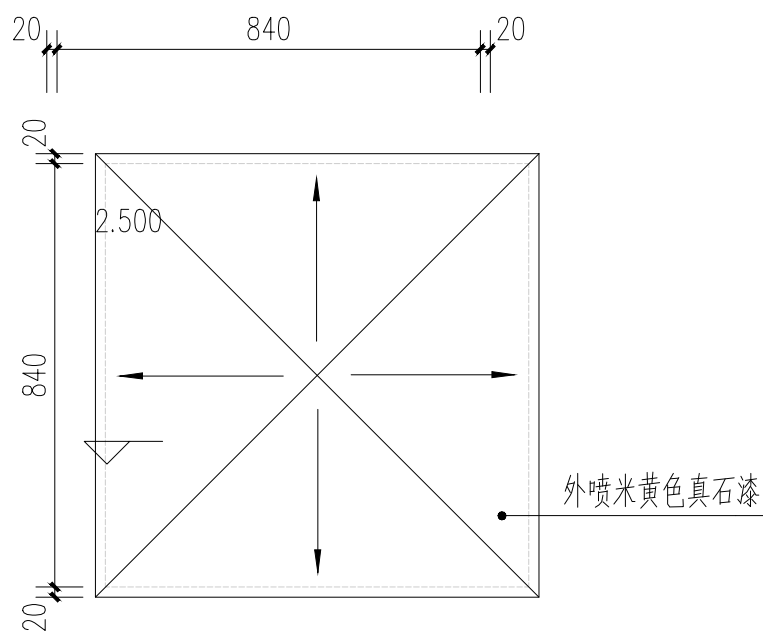


② 门柱顶平面图 1:15

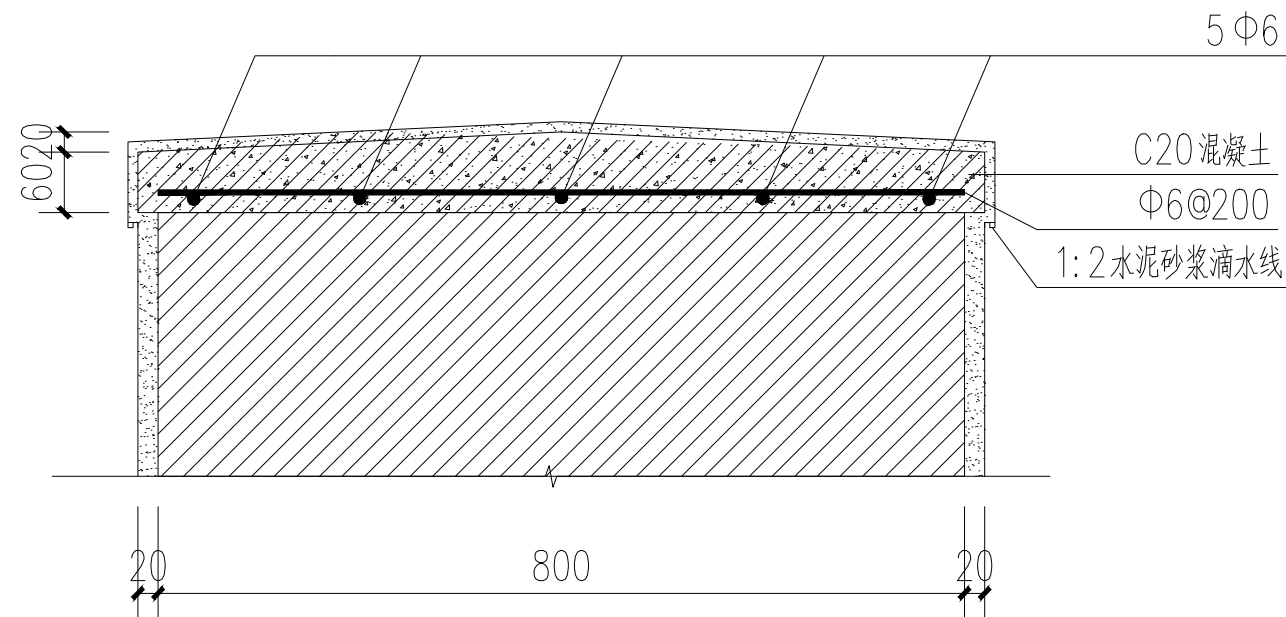

⑤ 压顶大样图 1:10

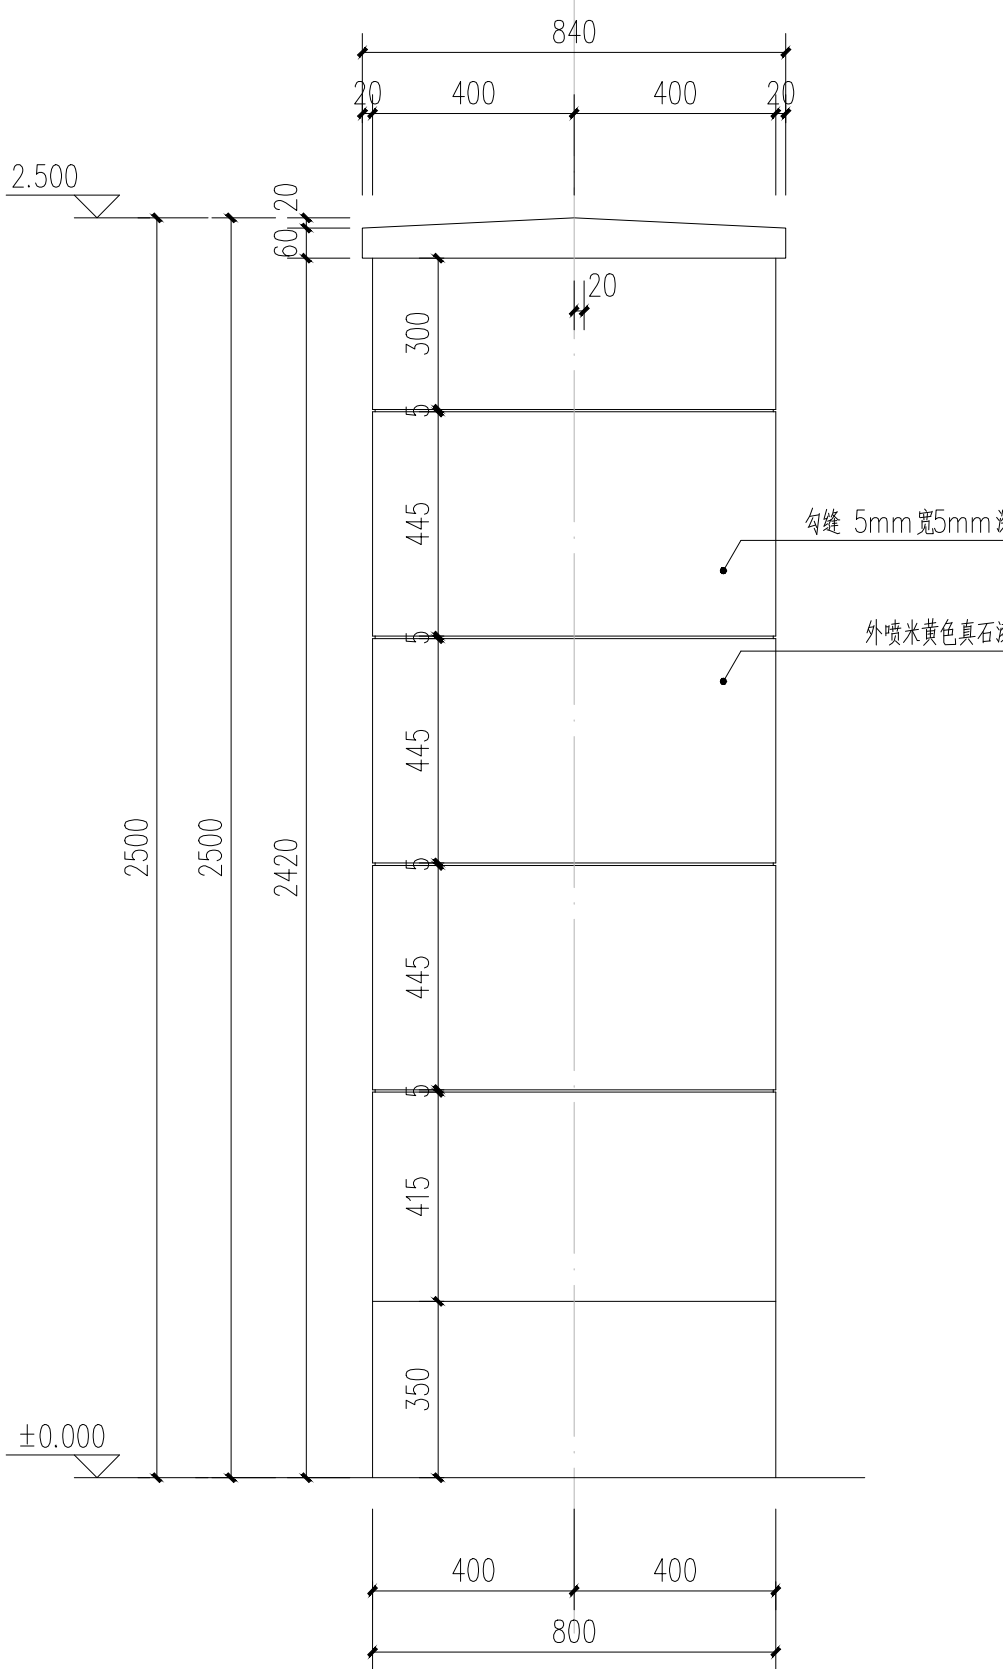

③ 门柱立面图 1:15

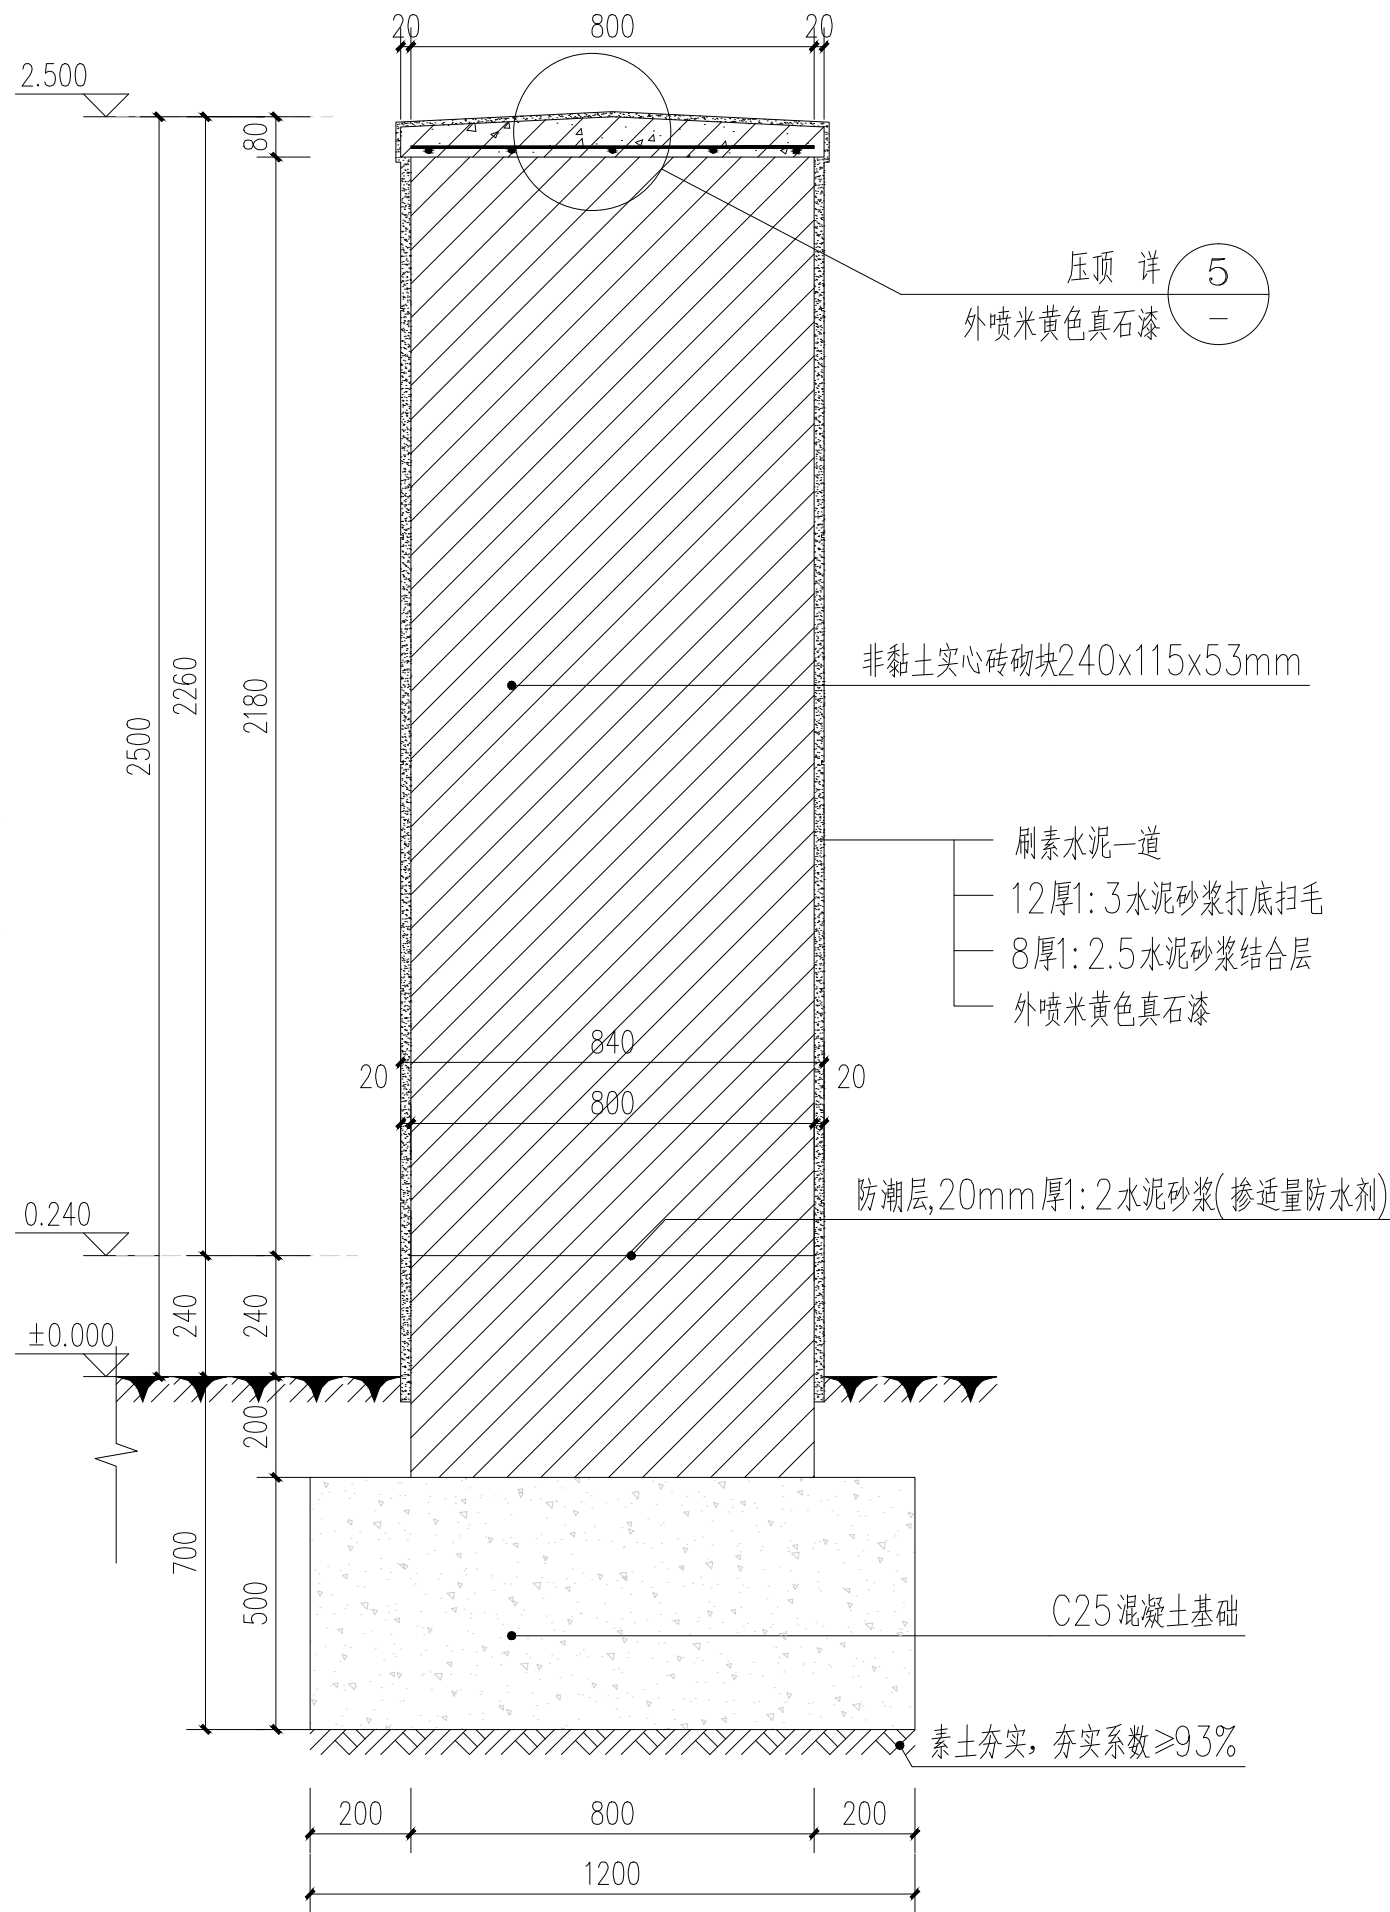

④ 门柱1-1剖面图 1:15