

福建省平潭及闽江口水资源配置（一闸三线）工程闽侯片区临时用地复垦
大坪园支洞变更规划图
项目区面积51.16亩

N
1:1500


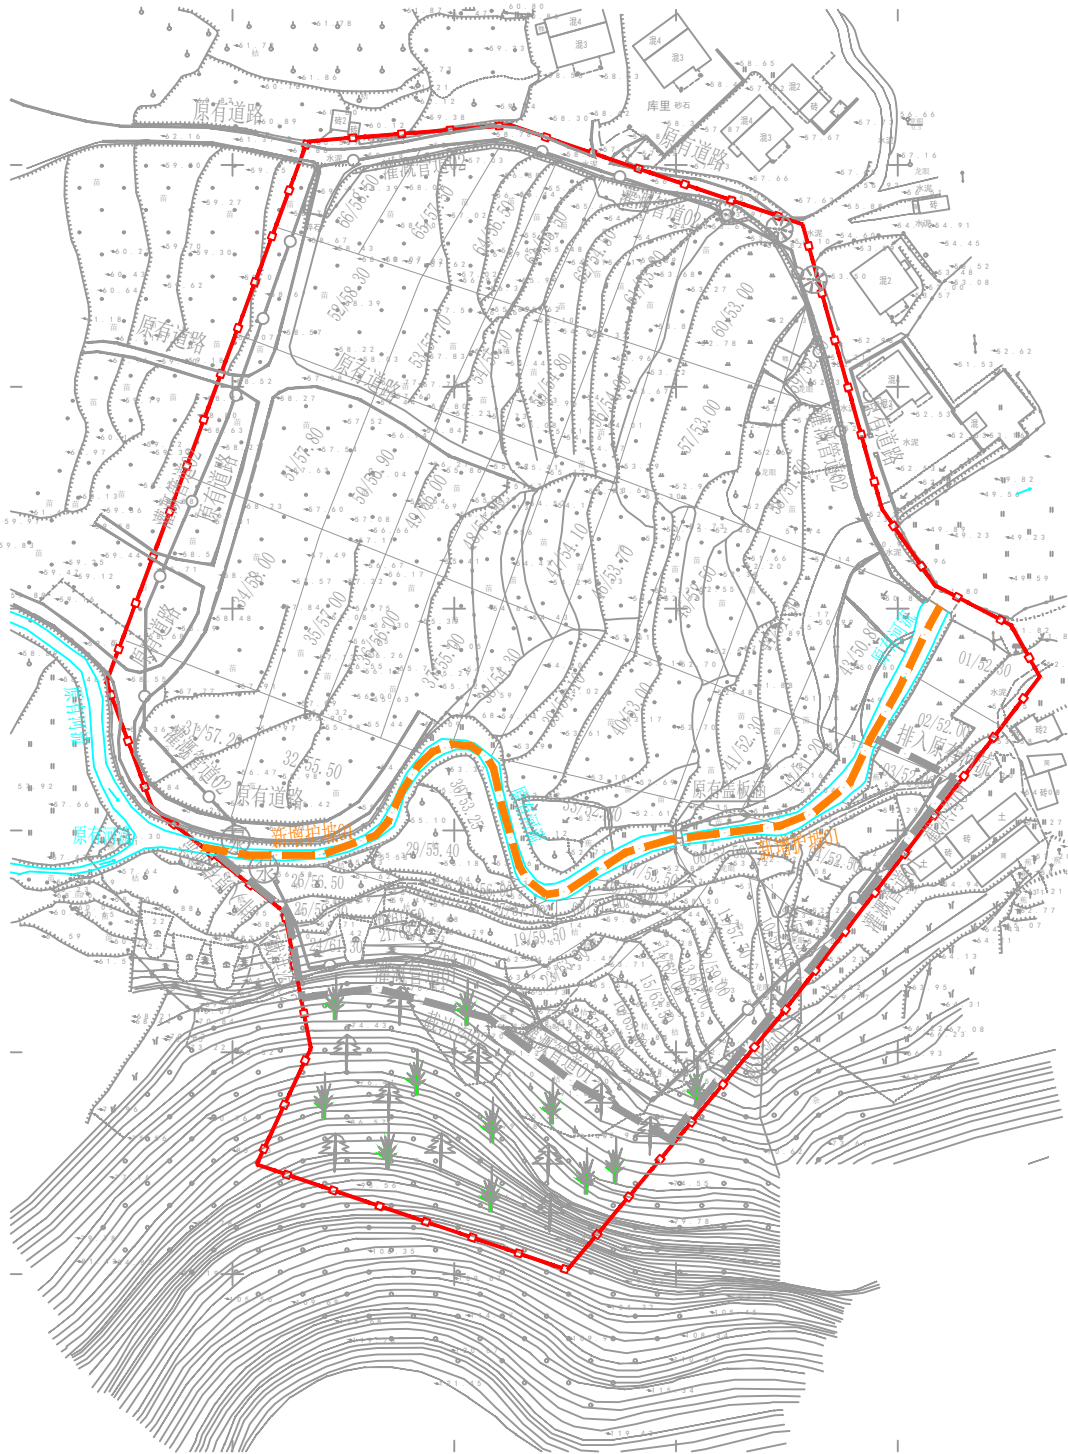


图 例	
	场区道路
	原有水泵
	原有过路涵
	灌溉管道
	田 埂
	项目区范围线
	原有溪流
	指 北 针
	截 洪 沟
	相 思
	木 荷
	枇 杷
001/160.00	格田编号/格田高程
	拆除混凝土15cm
	护坡

护坡特性表

单项名称	岸高(m)	底宽(m)	边坡	长度(m)	结构	备注
护坡01	2	2.5	1:1	230	混凝土	新建

	工程名称: 福建省平潭及闽江口水资源配置（一闸三线）工程大樟溪～三溪口水库输水线路大坪园支洞临时用地复垦	图名: 变更规划图	审 定		工程负责人	李仙水	设 计	张金斌	工程编号	0121·22057-17	日 期	2024.03
			审 核	许22	专业负责人	许22	校 对	刘伟	设计阶段	设计变更	图 号	变更-01

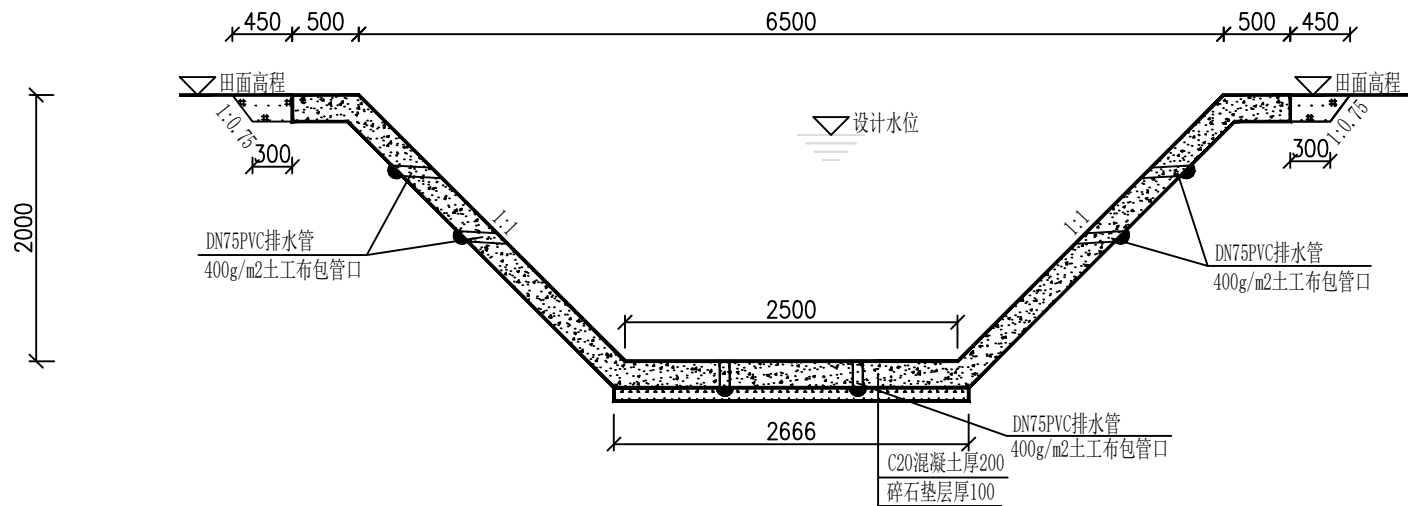


护坡断面图 1: 50

护坡特性表


单项名称	岸高 (m)	底宽 (m)	边坡	长度 (m)	结构	备注
护坡01	2	2.5	1:1	230	混凝土	新建

说明:

- 1、本图高程系为1985国家高程基准，单位为m，其余尺寸单位均为mm。
- 2、回填土应充分利用开挖的合格土石料，填筑标准为相对密度 ≥ 0.60 ;如采用粘性土，压实厚度不应小于0.91。
- 3、排洪沟内设DN75PVC排水管，间距1.5m*1.5m，梅花形布置，排水管内侧端头采用土工布封口绑扎并放置袋装碎石反滤包，反滤包直径0.3m，反滤包为土工织物（400g/m²）内包d=5-20级配碎石，DN75PVC排水管以坡度5%向外倾斜排水。

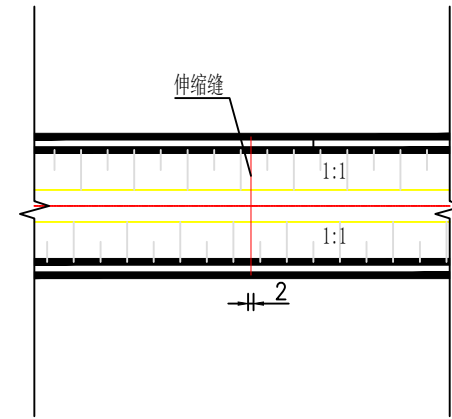

护坡伸缩缝平面图 1:250

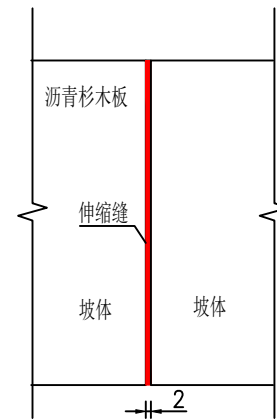

伸缩缝大样图 1:2.5



福建省林业勘察设计院

工程名称: 福建省平潭及闽江口水资源配置（一闸三线）工程大樟溪～三溪口水库输水线路大坪园支洞临时用地复垦

图名: 新增护坡断面图

审 定		工程负责人	李仙水	设 计	张金斌	工程编号	0121·22057-17	日 期	2024.03
审 核	许22	专业负责人	许22	校 对	许22	设计阶段	设计变更	图 号	变更-02