



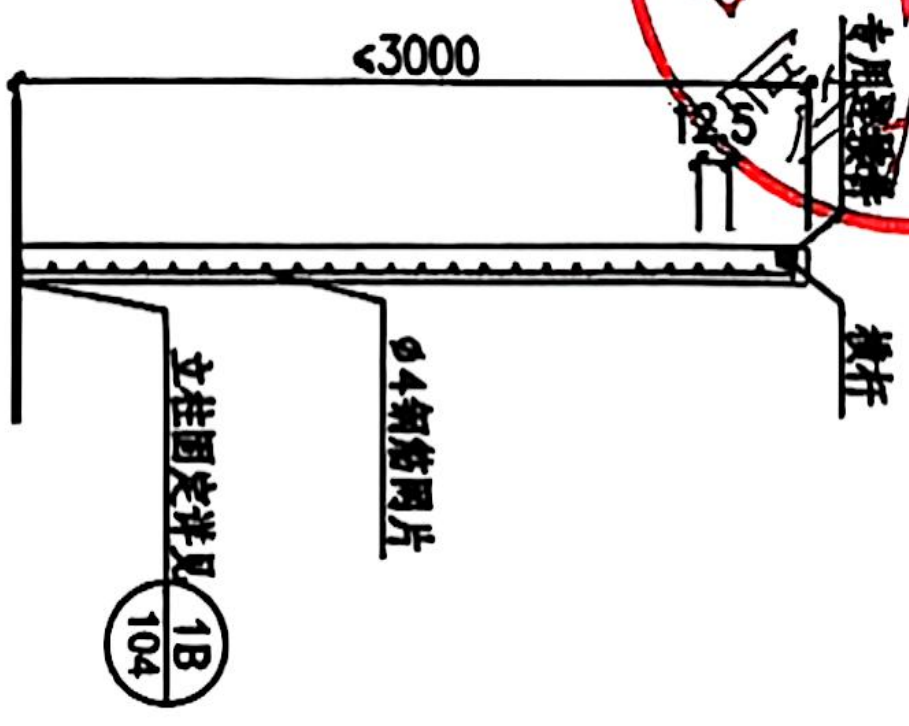


平开大门	平开大门
平移大门	平移大门
推拉大门	推拉大门
伸缩大门	伸缩大门
折叠大门	折叠大门
旋转人行门	旋转人行门
道闸升降柱	道闸升降柱
围墙围栏	围墙围栏
组合形式	组合形式
附录	附录

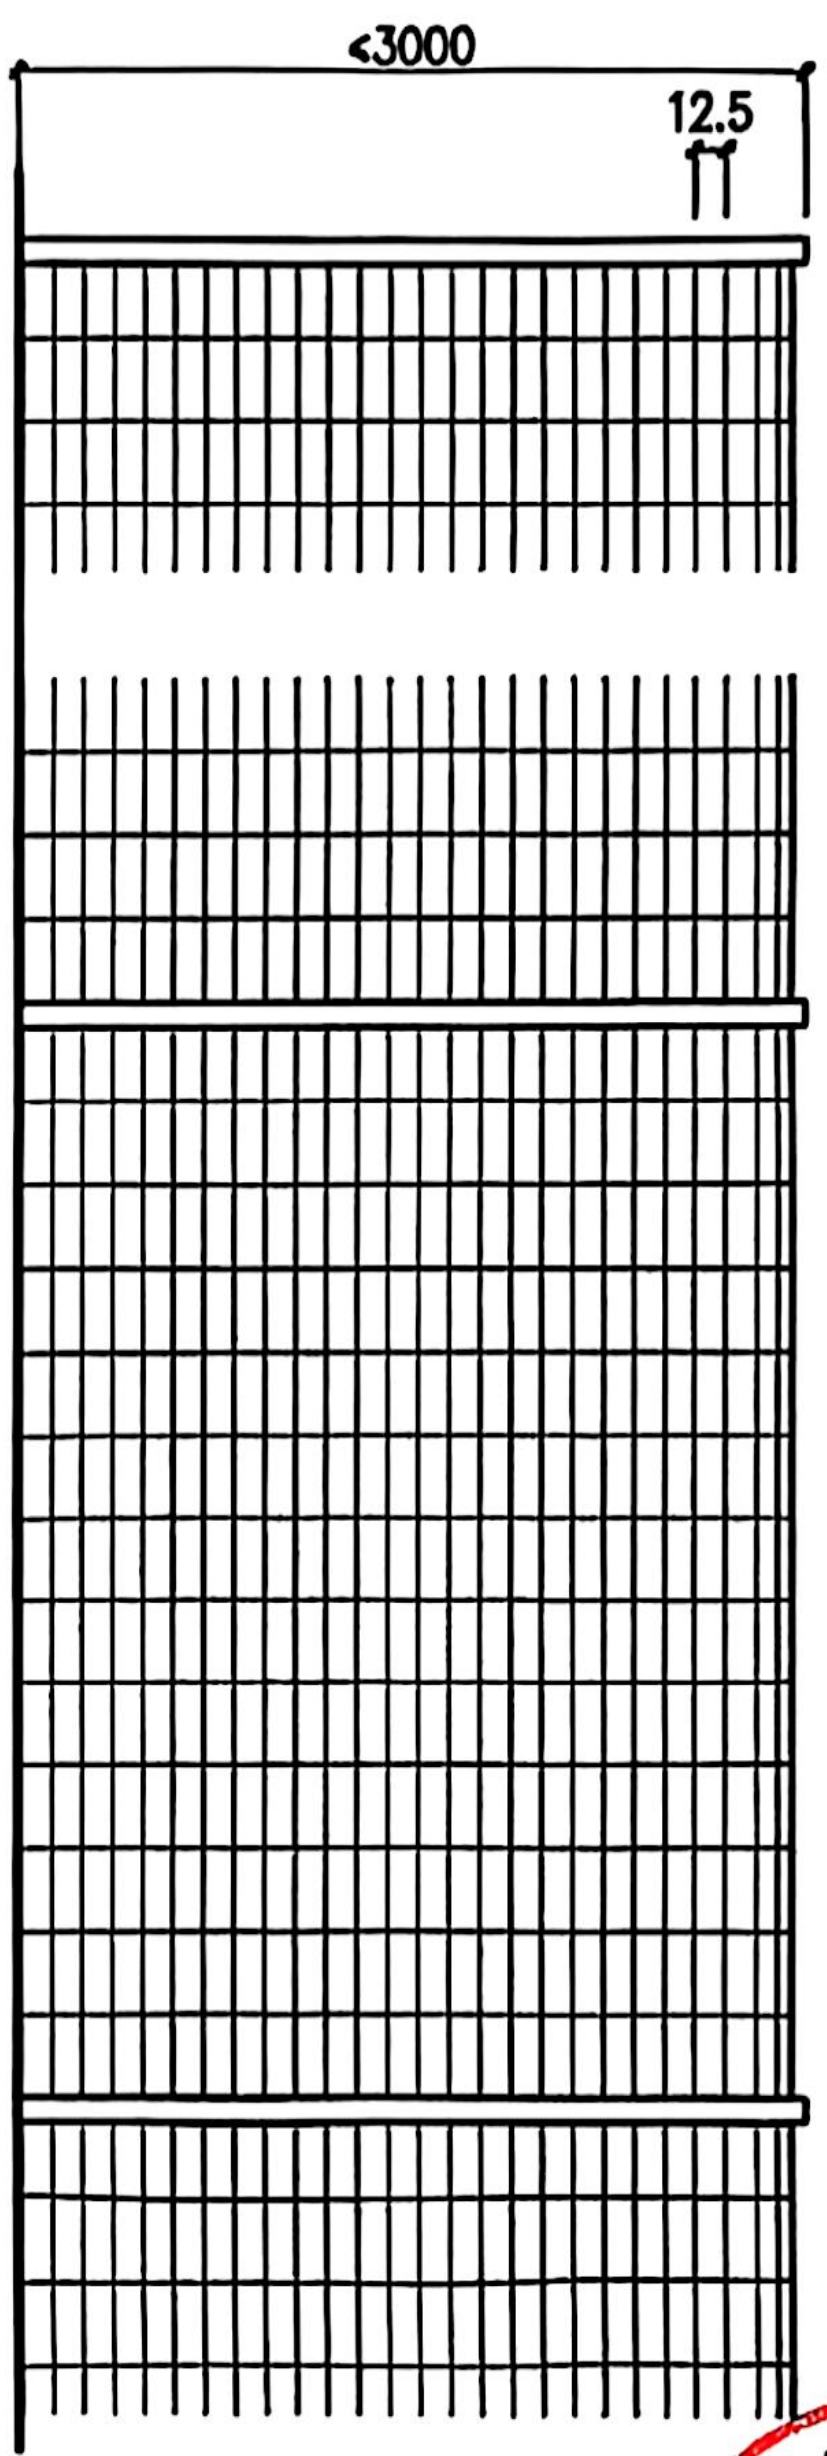


外立面图

1-1

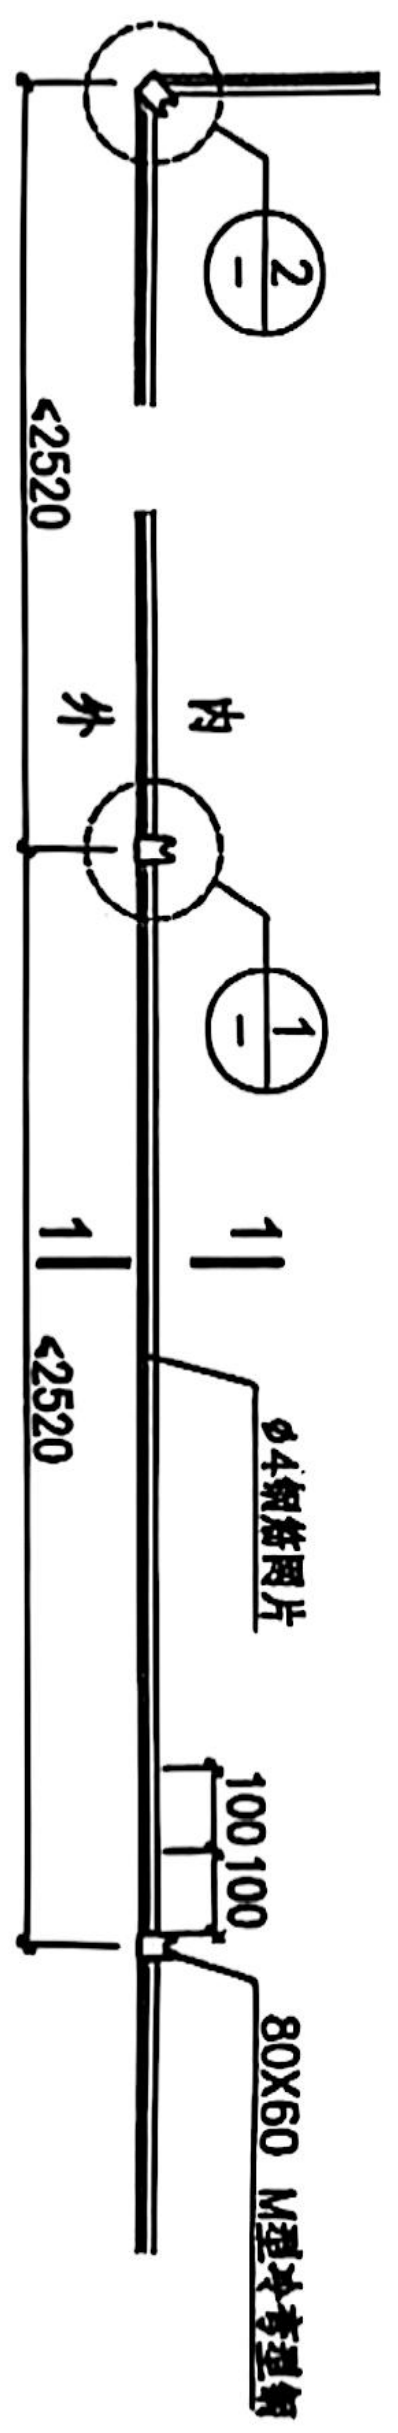

平面图

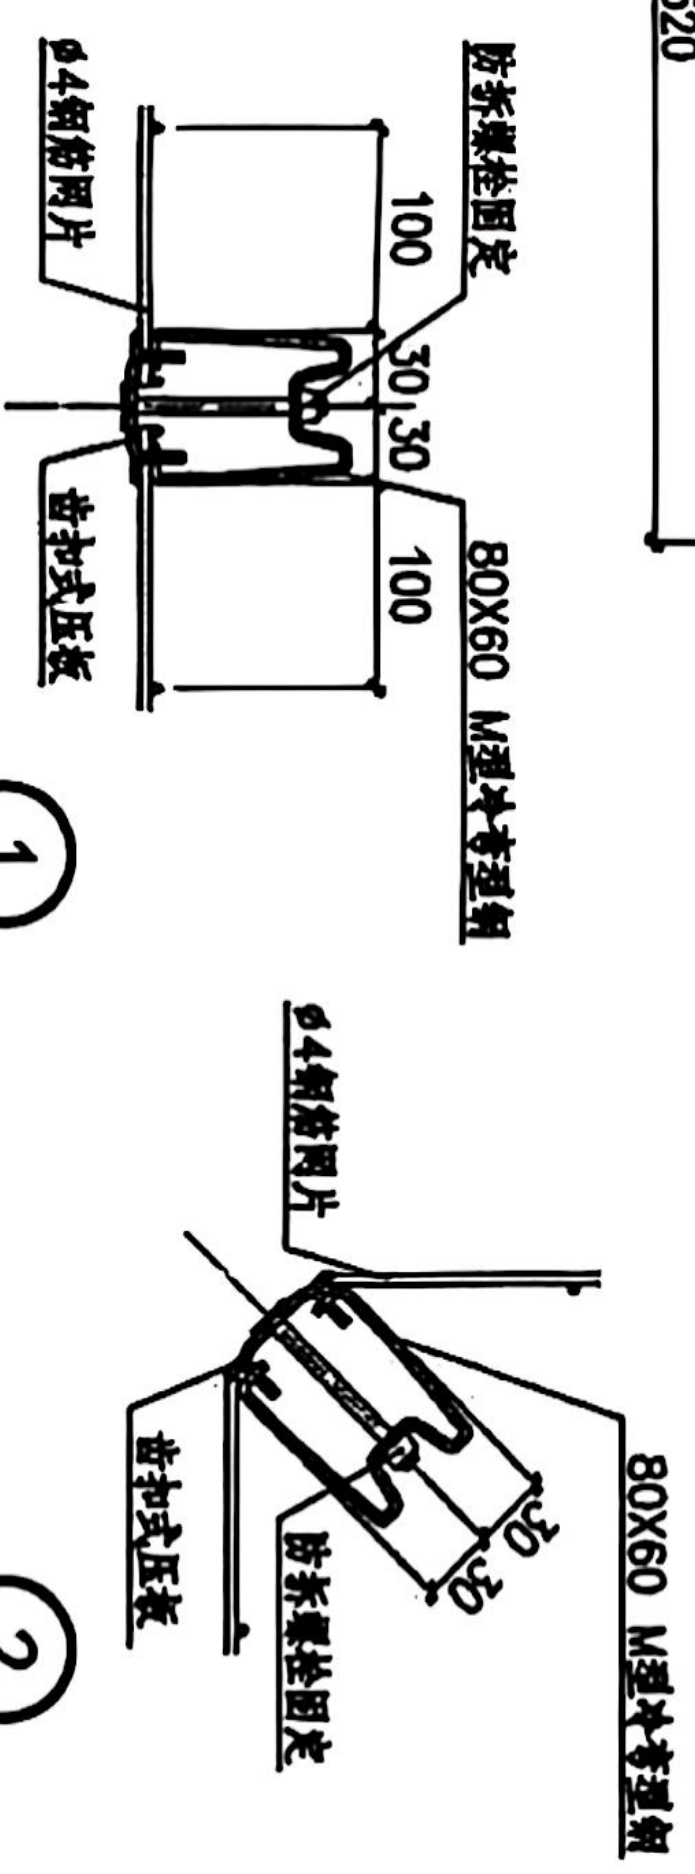

- 注: 1. 围墙由立柱、网片等构件构成。
2. 立柱采用80X60 M型冲弯型钢, 材料为连续热镀锌钢板, 镀锌量 $\geq 270g/m^2$ (双面)。
3. 网片采用冷拔低碳钢丝电阻焊制成, 钢丝抗拉强度 $\geq 500MPa$, 镀锌量 $\geq 120g/m^2$ 。
4. 立柱开口面的两侧边设有安装槽孔, 用齿扣式压板将网片与立柱整体咬合。
5. 转角部分采用转角立柱与网片固定, 适用角度 $90^\circ \sim 180^\circ$ 。
6. 立柱、网片表面采用耐附着力强固性聚脲粉末涂装, 涂层厚度 $\geq 80\mu m$ 。
7. 地基与结构连接节点, 见本图集第104页。

钢丝网围栏					图集号	15J1001
审核	陈嘉龙	设计	张林浩	曹宁	设计	曹宁
制图	陈嘉龙	校对	张林浩	曹宁	制图	曹宁

平开大门	平开大门
平移大门	平移大门
推拉大门	推拉大门
伸缩大门	伸缩大门
折叠大门	折叠大门
旋转人行门	旋转人行门
道闸升降柱	道闸升降柱
围墙围栏	围墙围栏
组合形式	组合形式
附录	附录